





<b>STUDIO TECNICO</b> Dott. Ing. Massimo Palloni Via Statale, 171 - 51039 - Quarrata (PT) Tel. 0573718347 Fax 0573700049 e-mail: palloni@slameng.it		TAVOLA <div style="border: 1px solid black; padding: 5px; display: inline-block; font-size: 24px; font-weight: bold;">4a</div>	
PROGETTO UNITARIO CONVENZIONATO DENOMINATO PUC 10 PER COSTRUZIONE DI n. 2 EDIFICI RESIDENZIALI MONOFAMILIARI		OGGETTO Pianta Edificio A Progetto	
UBICAZIONE: Via Dante Alighieri - CASALGUIDI-		SCALA 1:50	
PROPRIETA': Impresa Edile Datola Angelo Via Renato Fucini, 37 51100 Pistoia (PT)			
DATA: Gennaio 2018			
<small>Y:\hjk\intesasanpaolo\Casalguidi\DISIGN\SANATORIAZ016.dwg</small>			
FIRME			

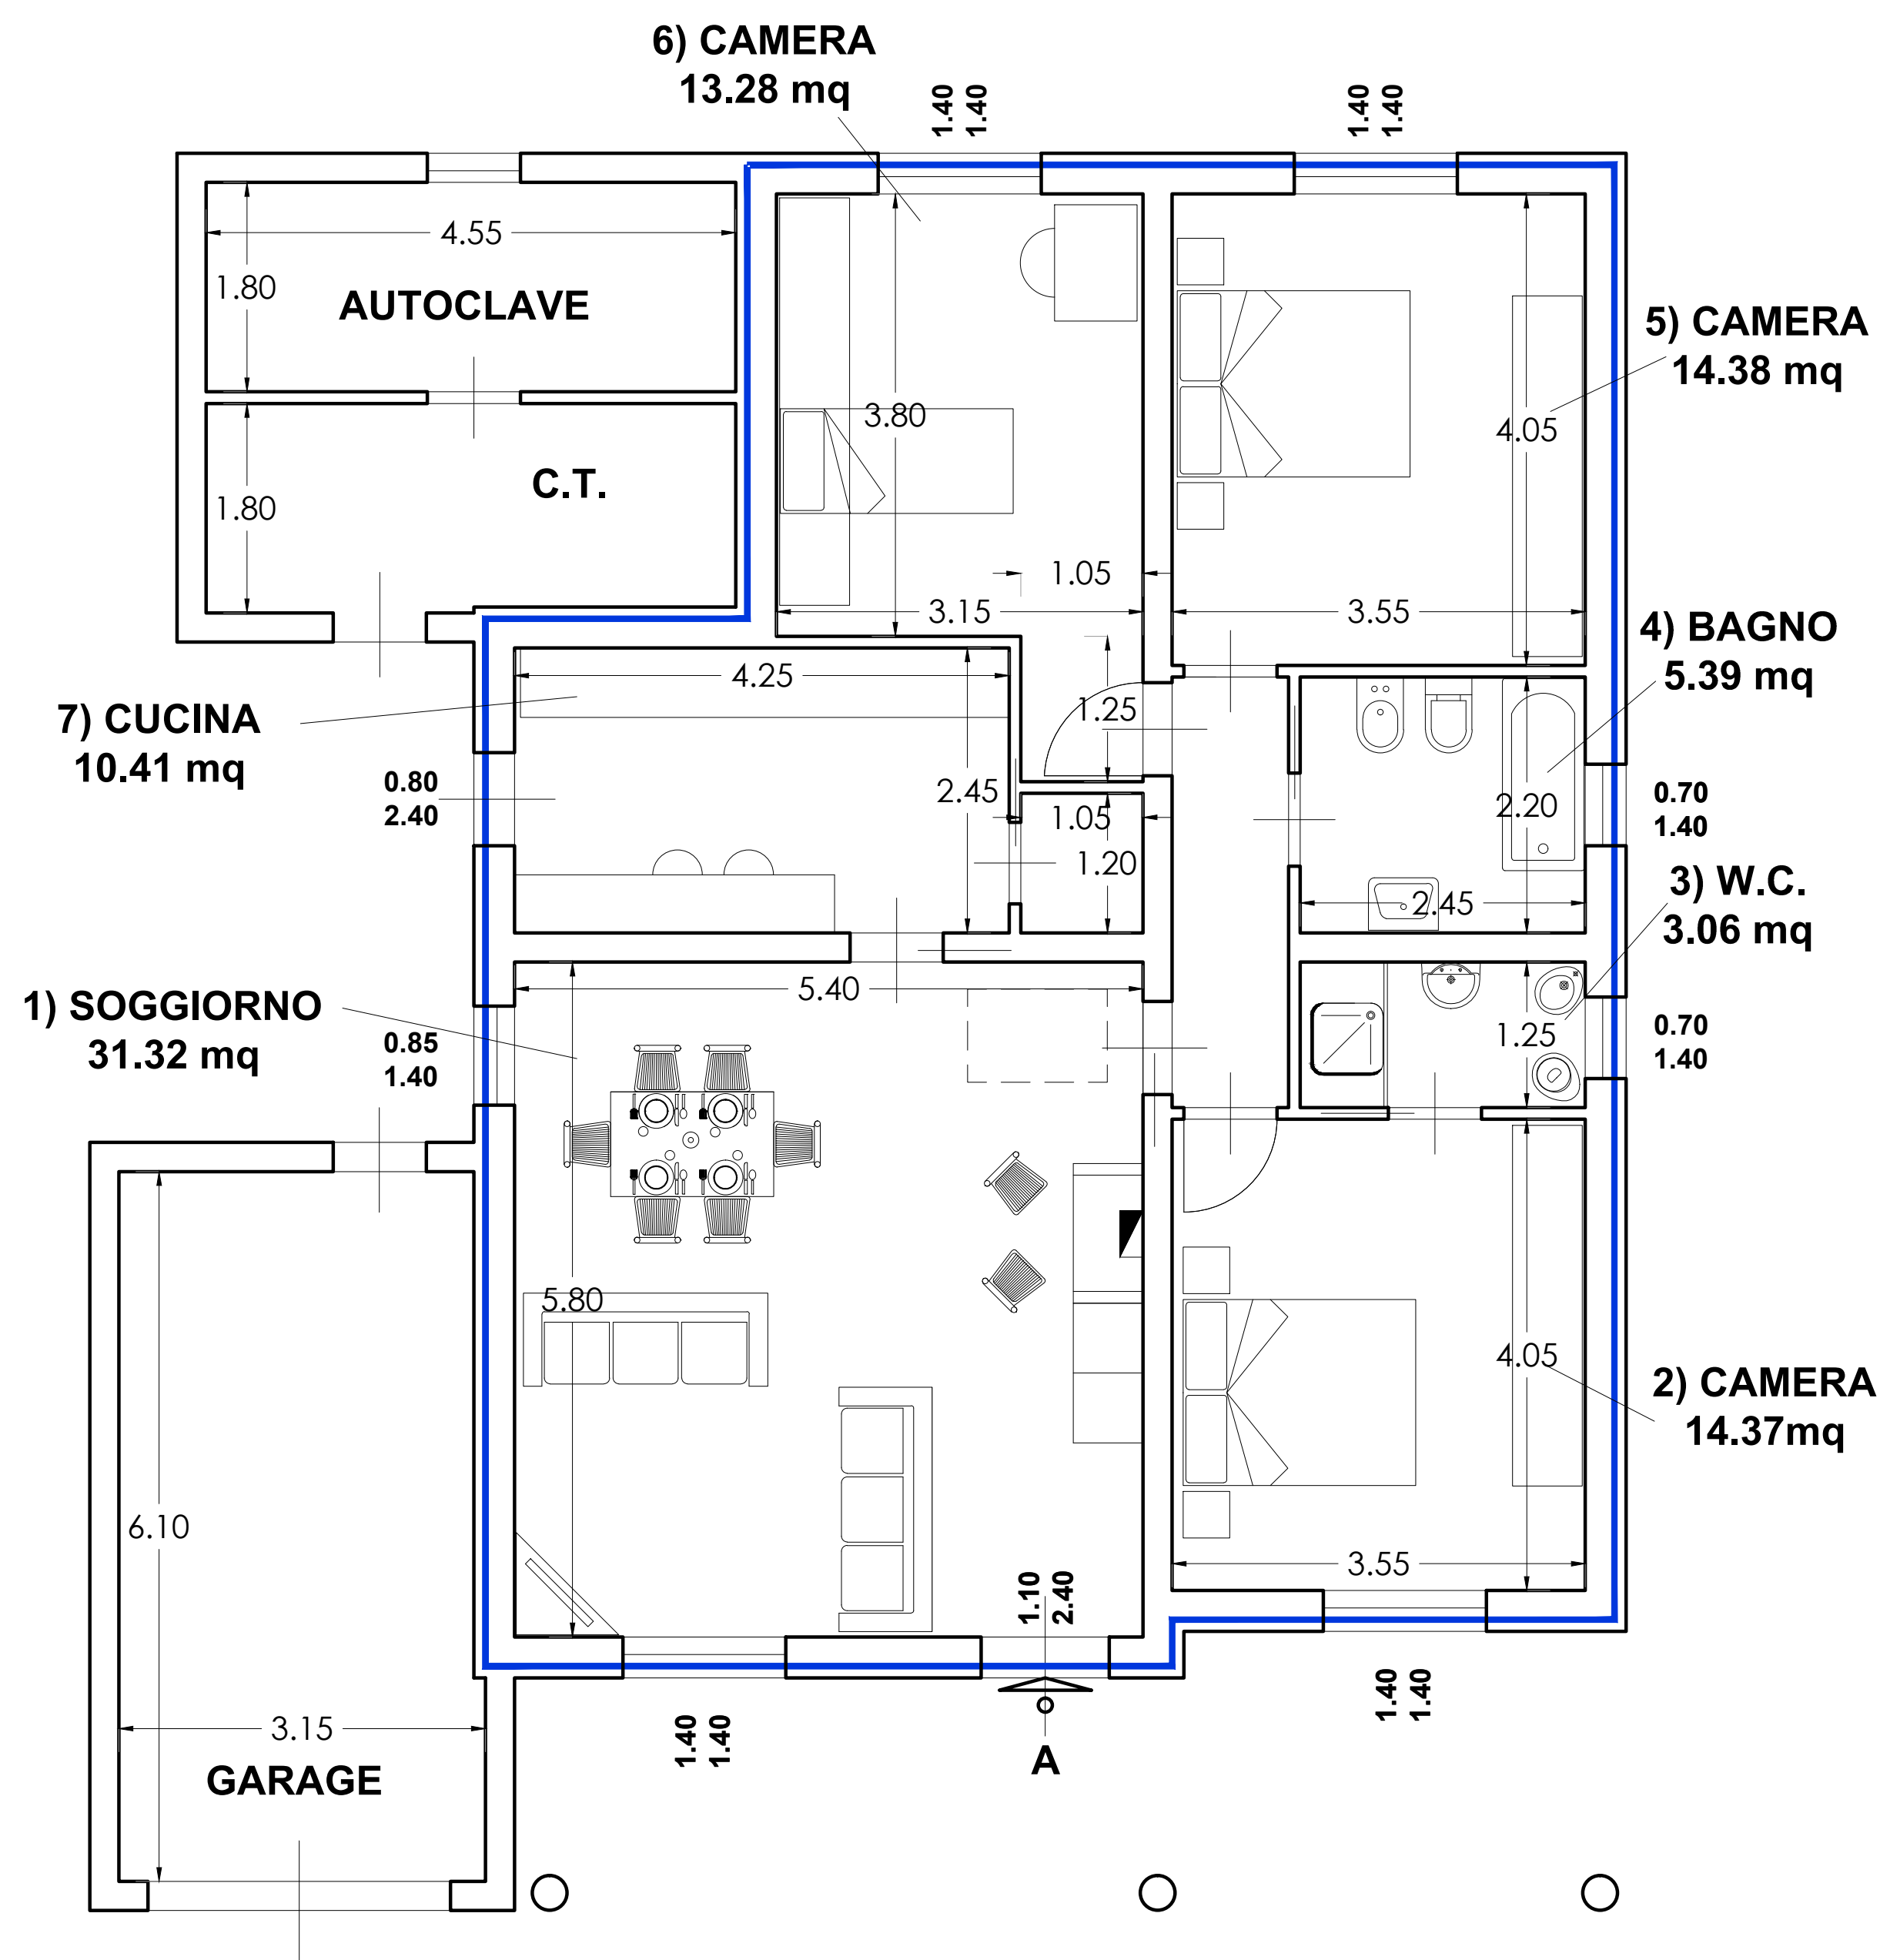

**Planimetria Generale di Riferimento**

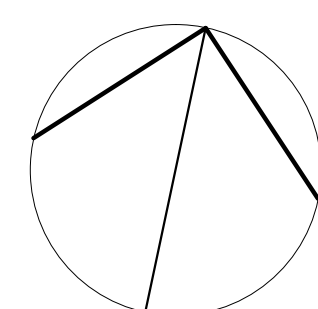

**Pianta Piano Terra Edificio A  
scala 1:50**

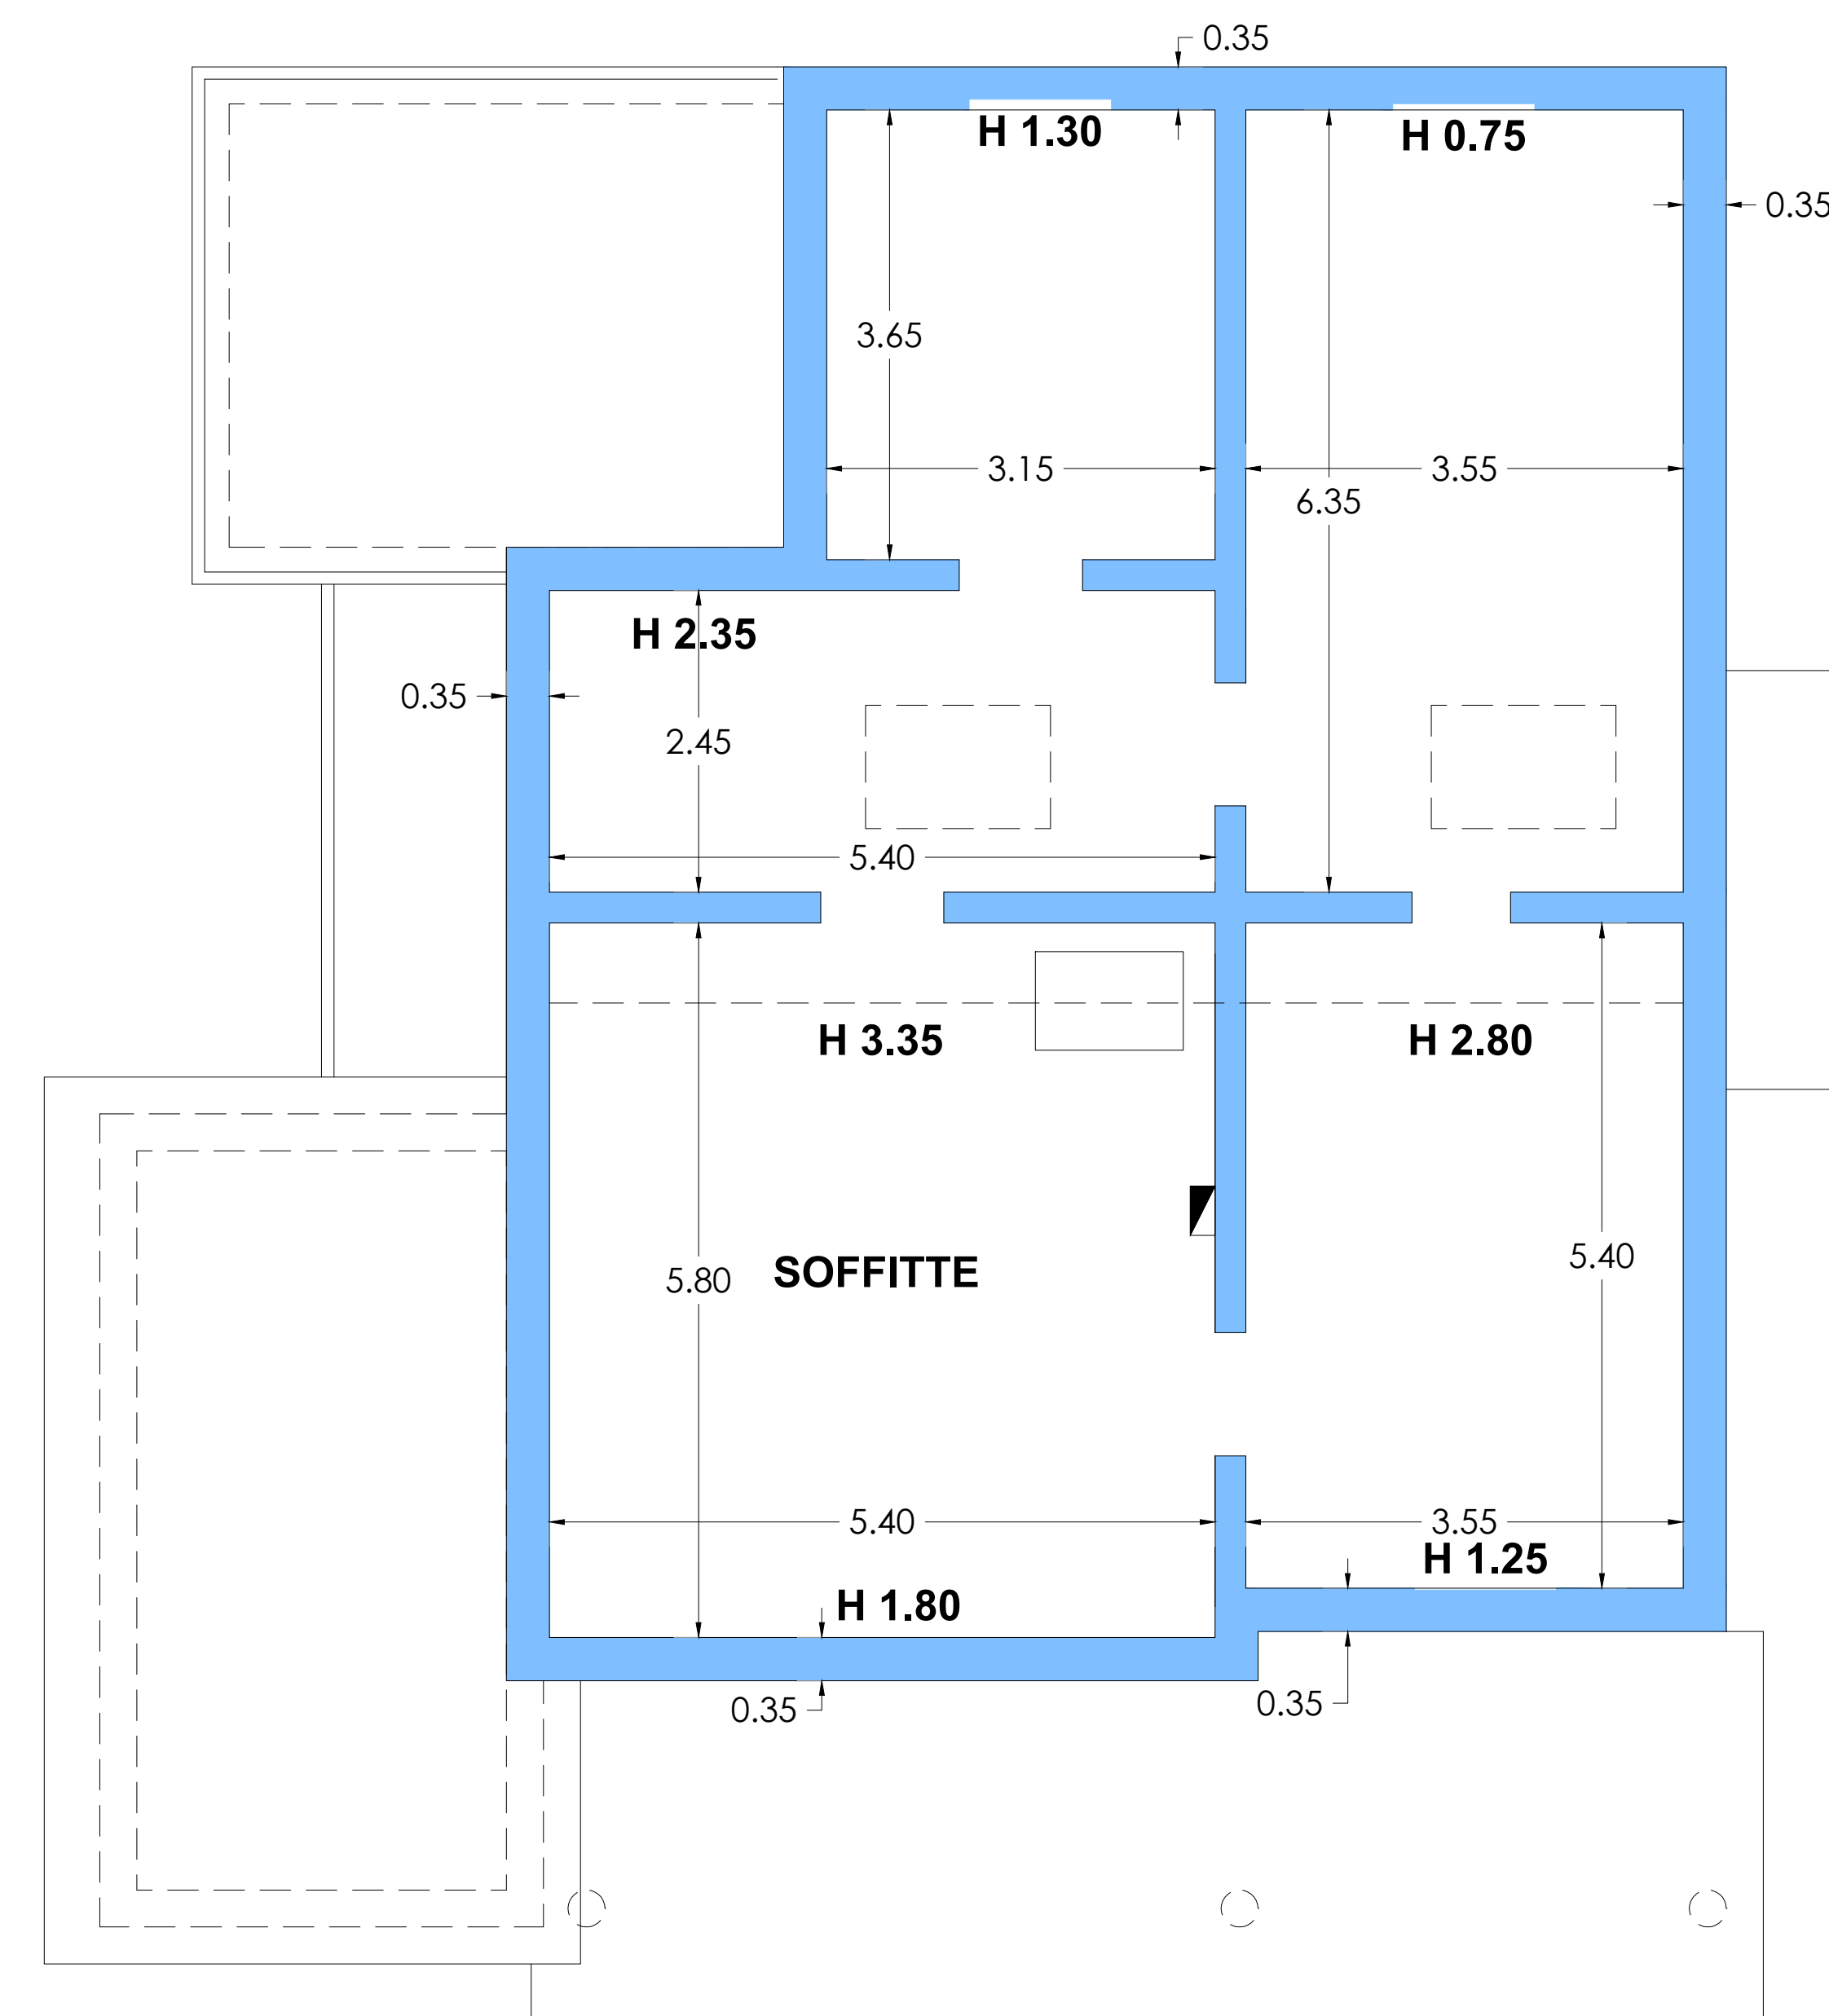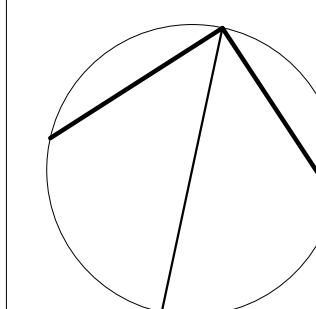

**Pianta Piano Soffitta Edificio A  
scala 1:50**

