




| | | |
|--|---|--|
| STUDIO TECNICO Dott. Ing. Massimo Palloni Via Statale, 171 - 51039 - Quarrata (PT) Tel. 0573718347 Fax 0573700049 e-mail: palloni@slameng.it | | TAVOLA <div style="border: 1px solid black; padding: 5px; display: inline-block; font-size: 2em; font-weight: bold;">4b</div> |
| PROGETTO UNITARIO CONVENZIONATO DENOMINATO PUC 10 PER COSTRUZIONE DI n. 2 EDIFICI RESIDENZIALI MONOFAMILIARI | OGGETTO Pianta Edificio B Progetto | |
| UBICAZIONE: Via Dante Alighieri - CASALGUIDI- | SCALA 1:50 | |
| PROPRIETA': Impresa Edile Datola Angelo Via Renato Fucini, 37 51100 Pistoia (PT) | | |
| DATA: Gennaio 2018 | | |
| FIRME | | |

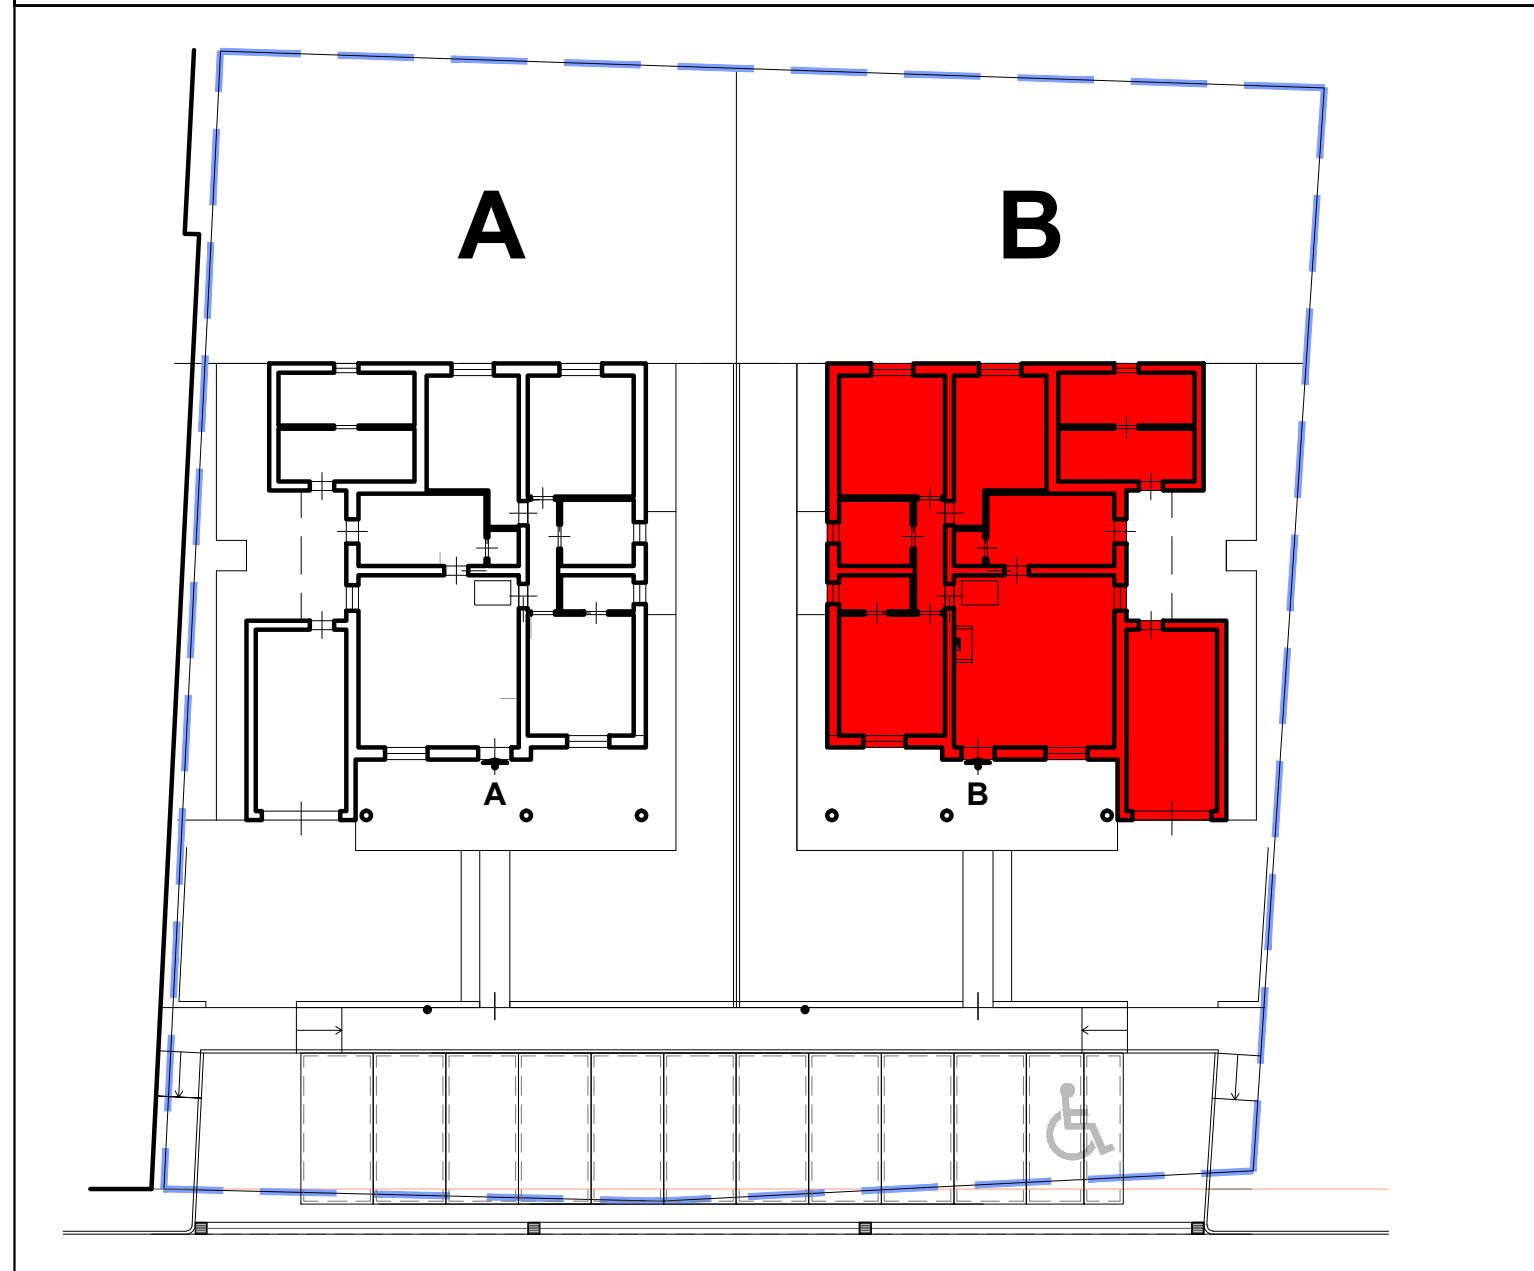

Planimetria Generale di Riferimento

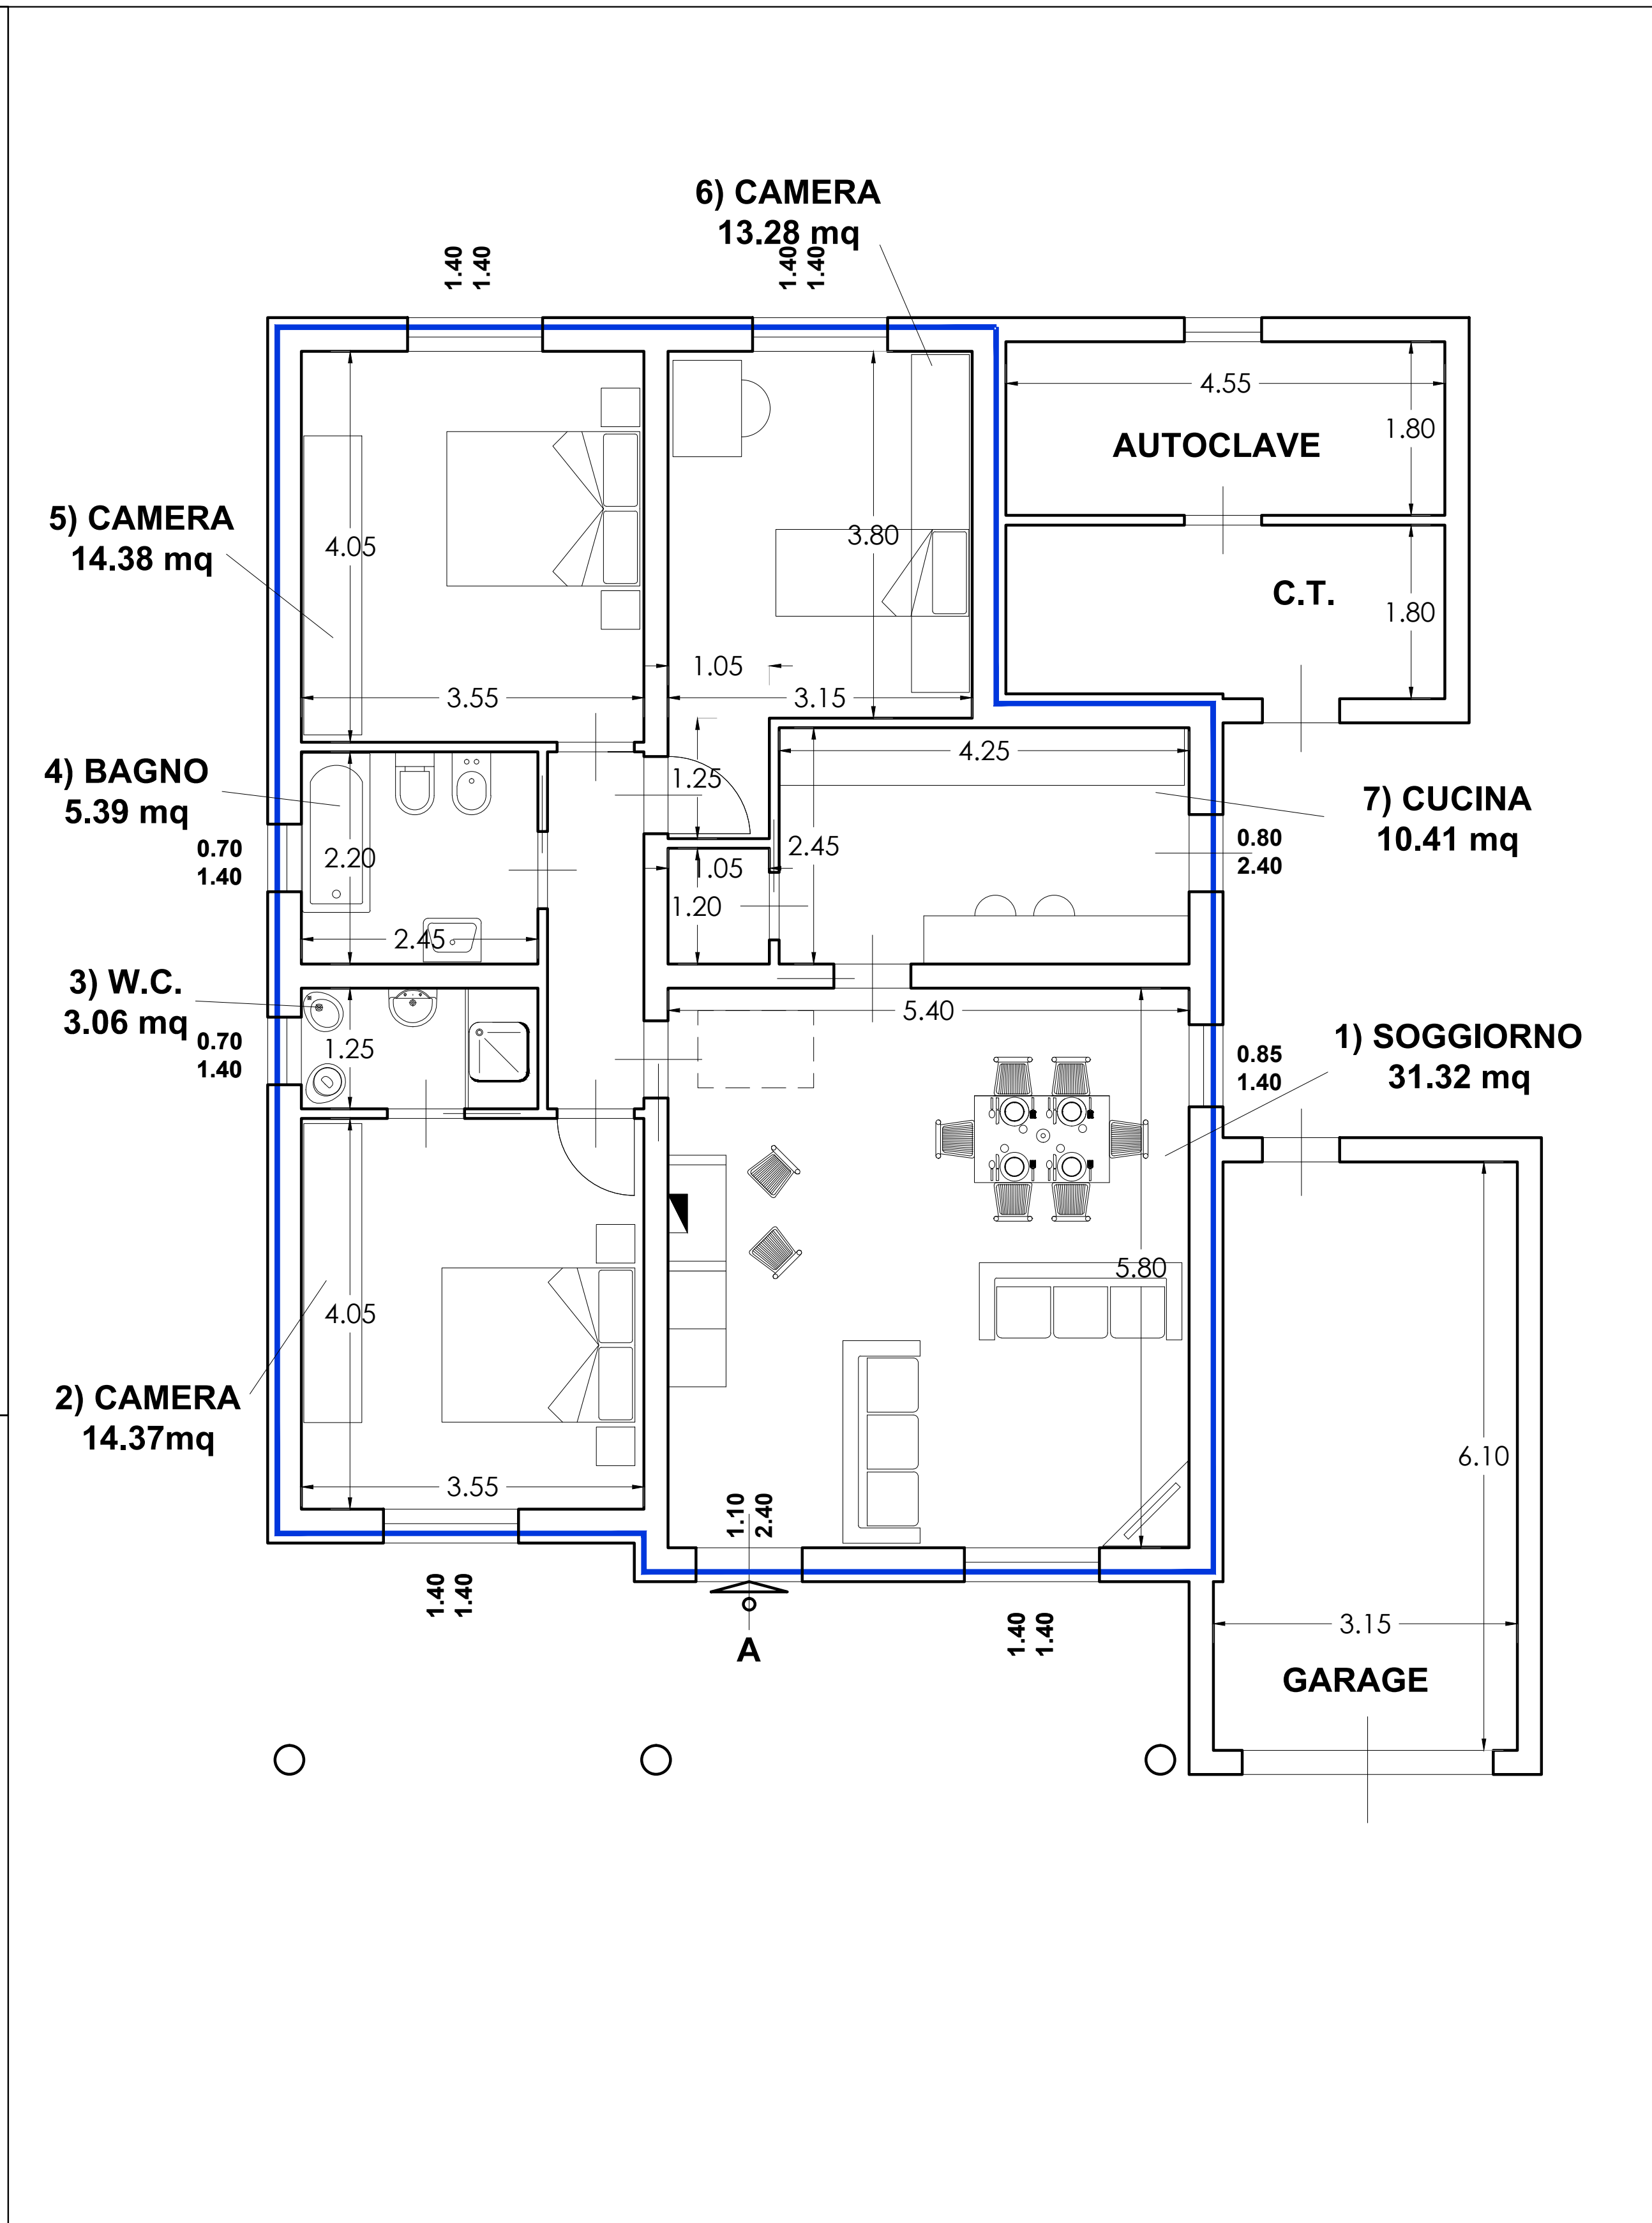

Pianta Piano Terra Edificio B scala 1:50

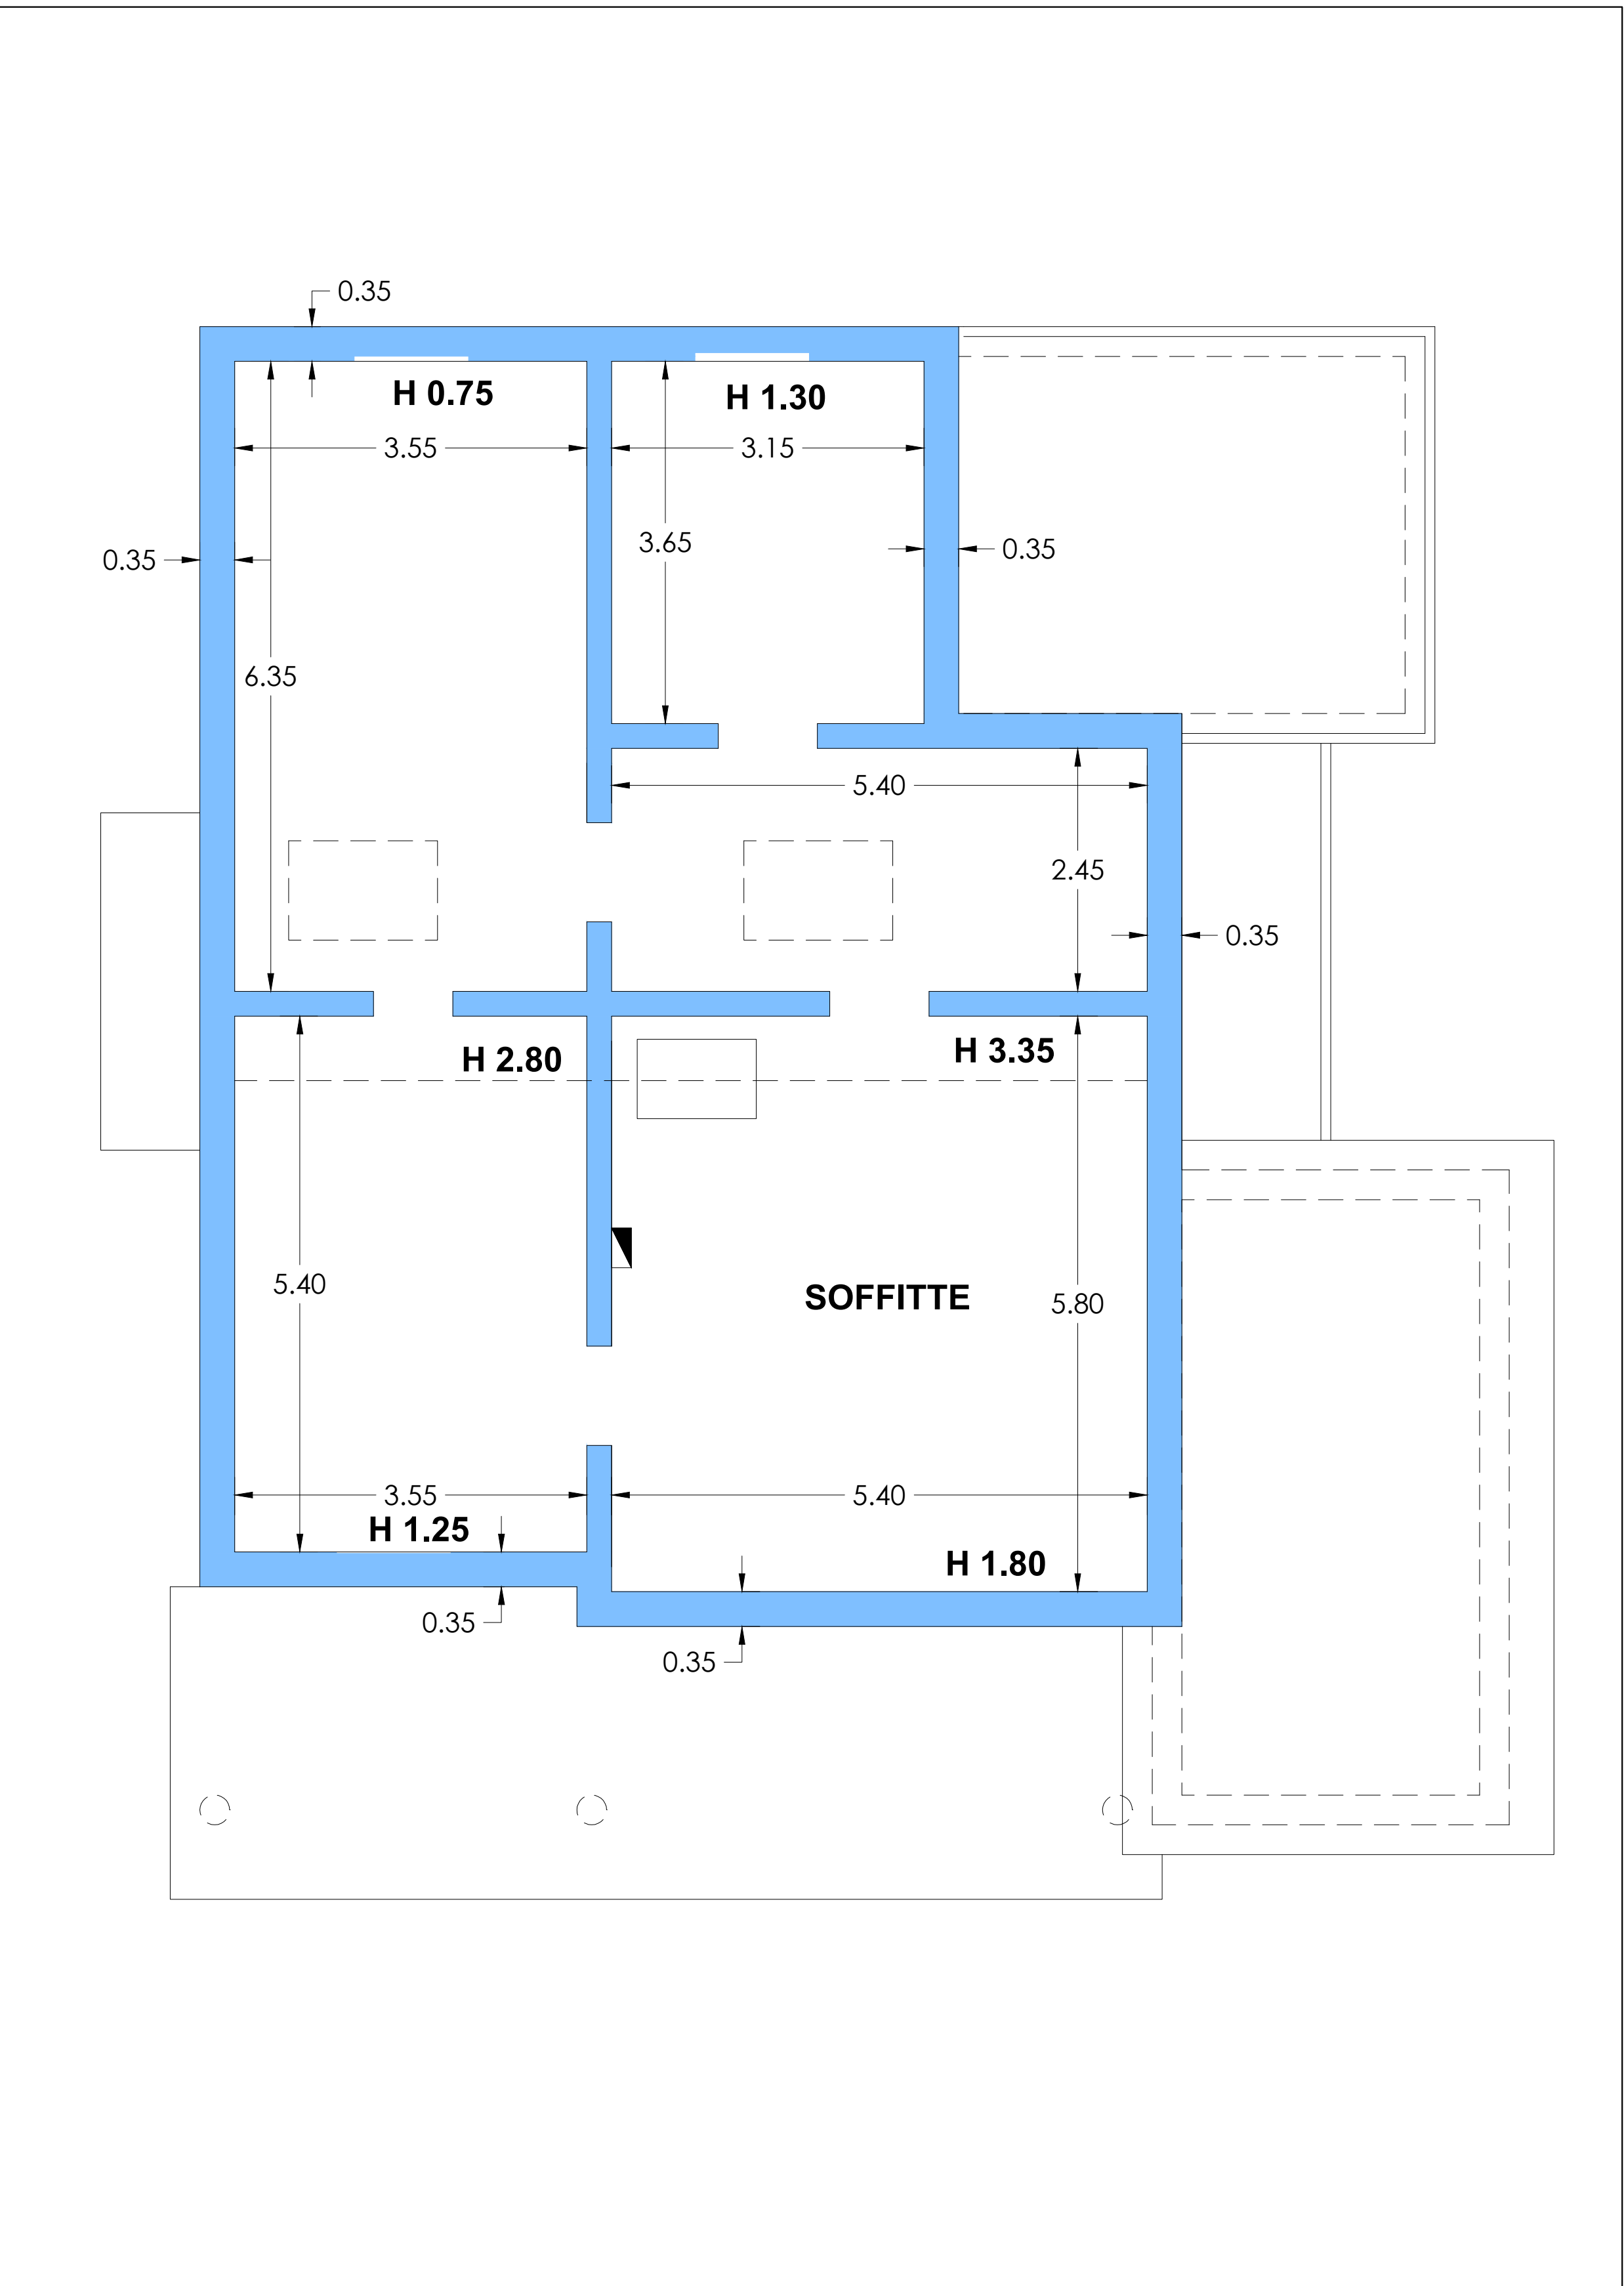

Pianta Piano Soffitta Edificio B scala 1:50