

Progetto
COSTRUZIONE DI 2 VILLETTE AD USO RESIDENZIALE NEL COMPARTO P.U.C. 15 LOC. CASALGUIDI

Disegno
OPERE DI URBANIZZAZIONE


Committente:	Scala	Data
Impresa Edile Datola Angelo	1/200 1/2000 1/20 1/50	Ottobre 2016

Ubicazione
Via Gramigneto loc. Casalguidi - Serravalle Pistoiese


Firme
I Committente: Il Progettista e D.L. Il Costruttore

Revisioni	Modifiche	Data	Redat.	Contr.


PLANIMETRIA ACQUE PLUVIALI - Norma 13 D.P.C.M. 5/11/99
Come da tav. n. 7 della Richiesta di Permesso a Costruire
SCALA 1:200

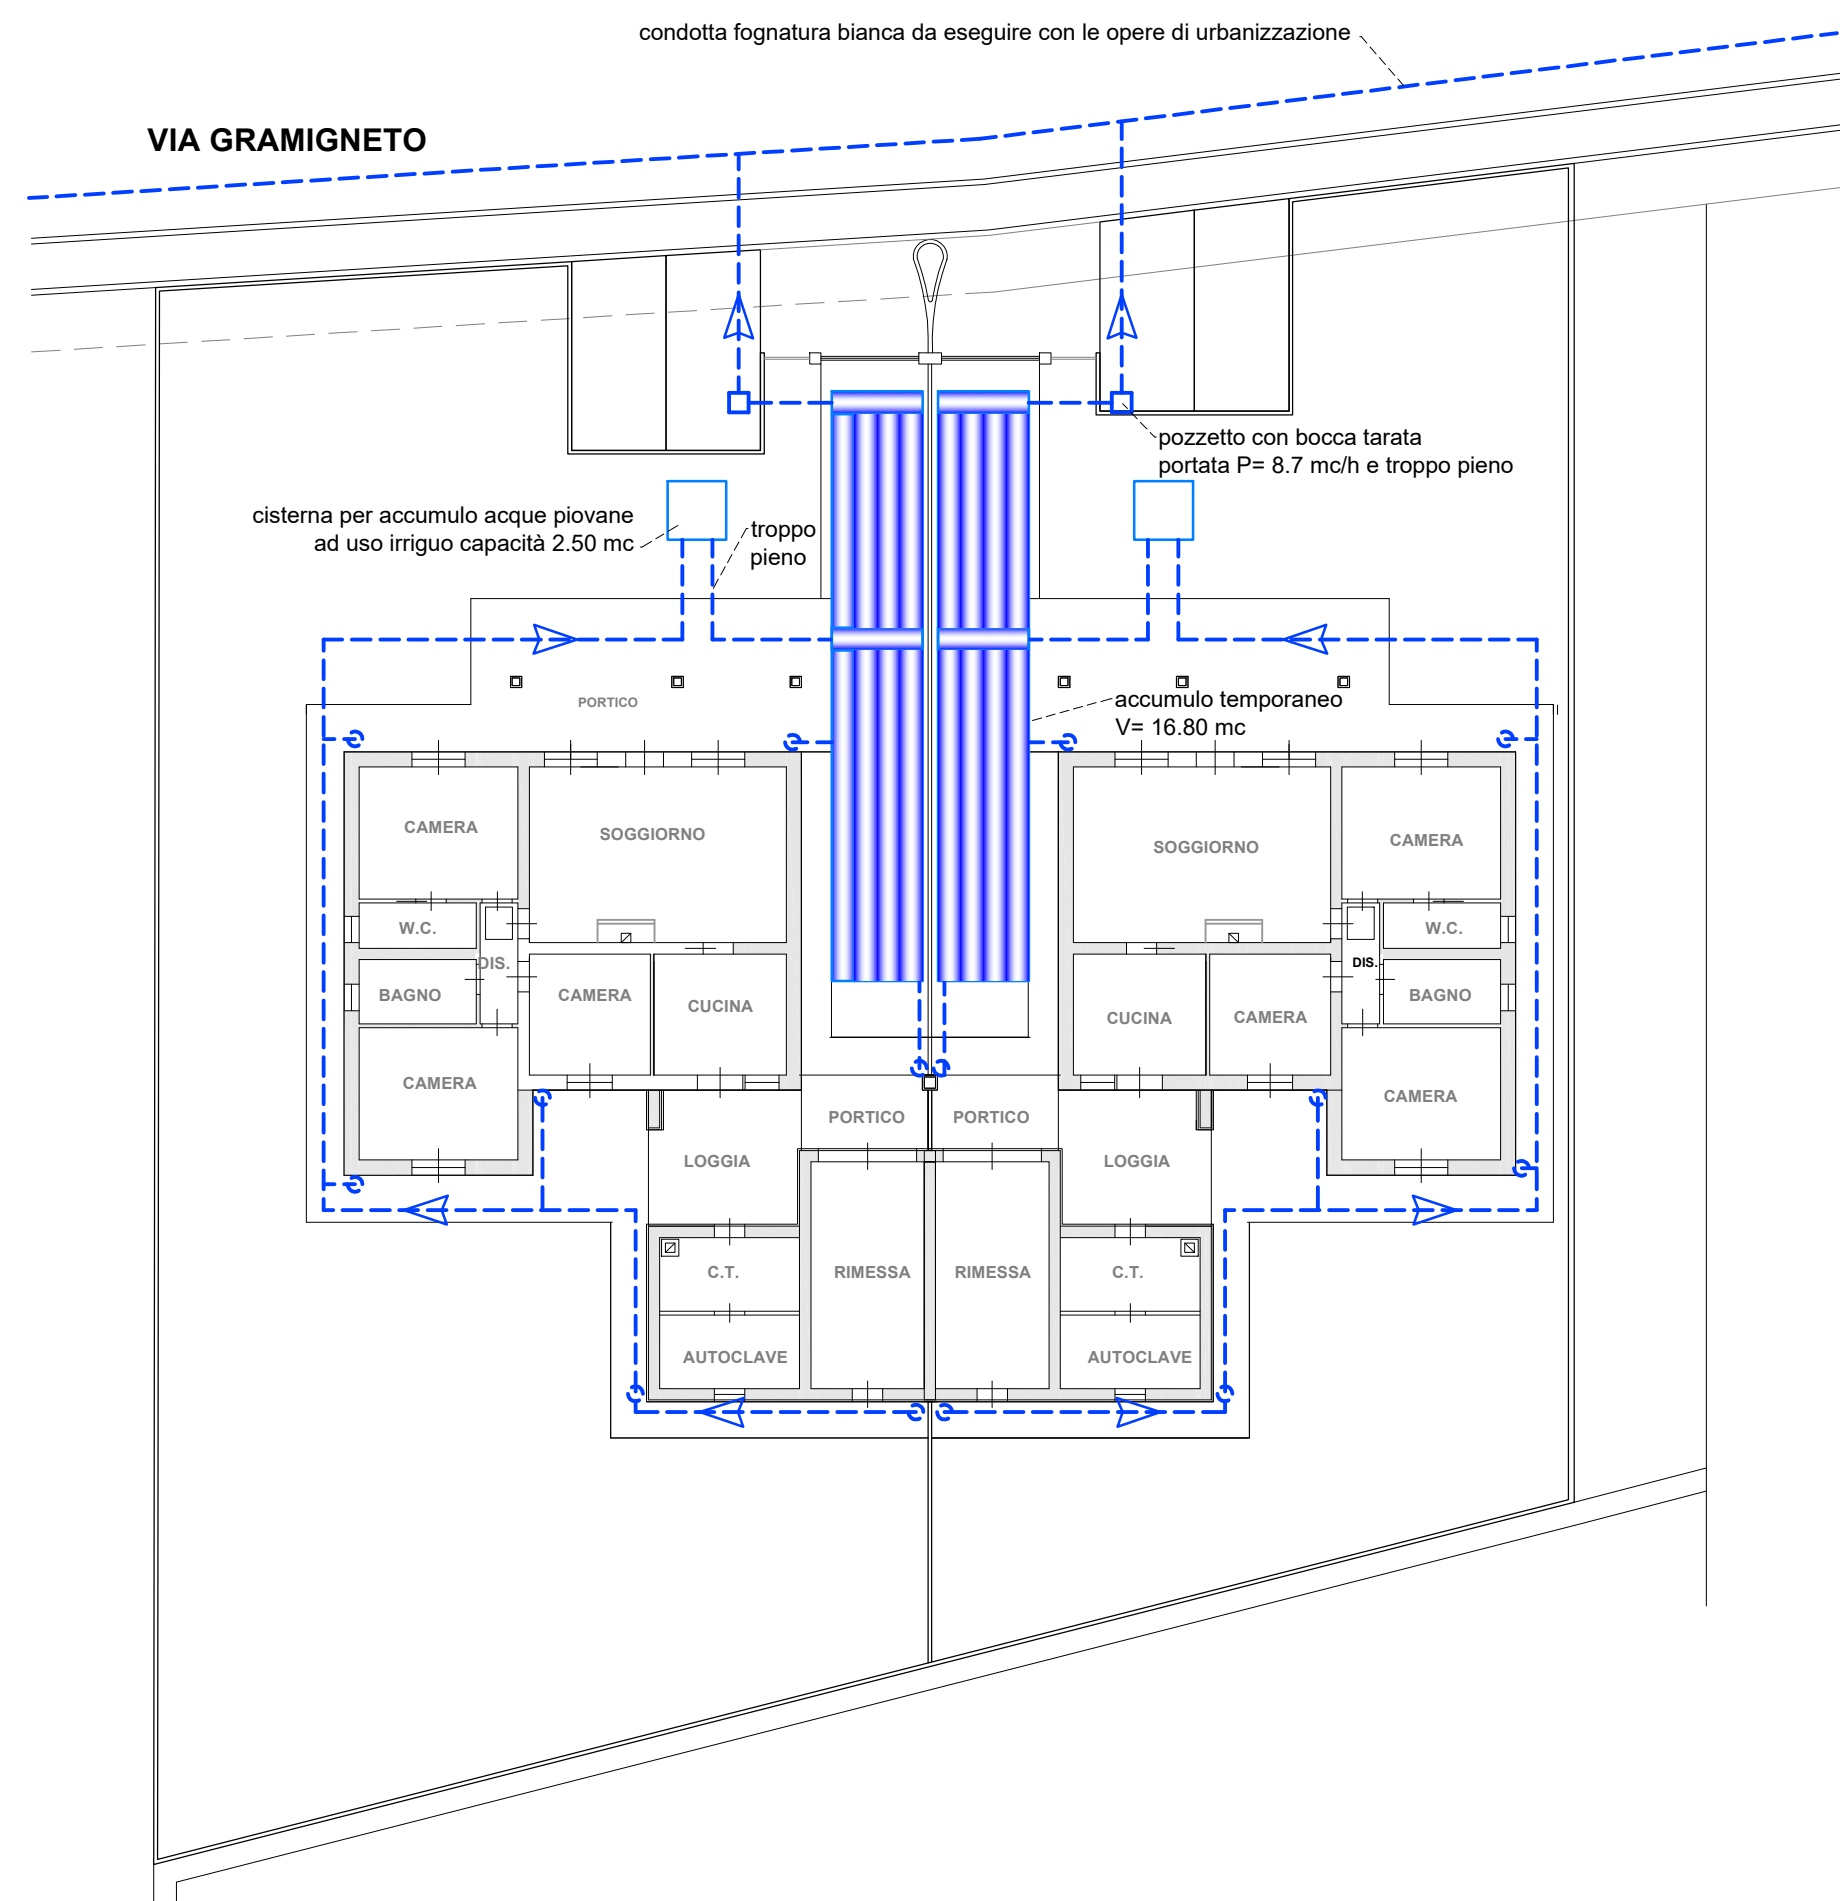


PLANIMETRIA SCARICHI
Come da tav. n. 7 della Richiesta di Permesso a Costruire
SCALA 1:200

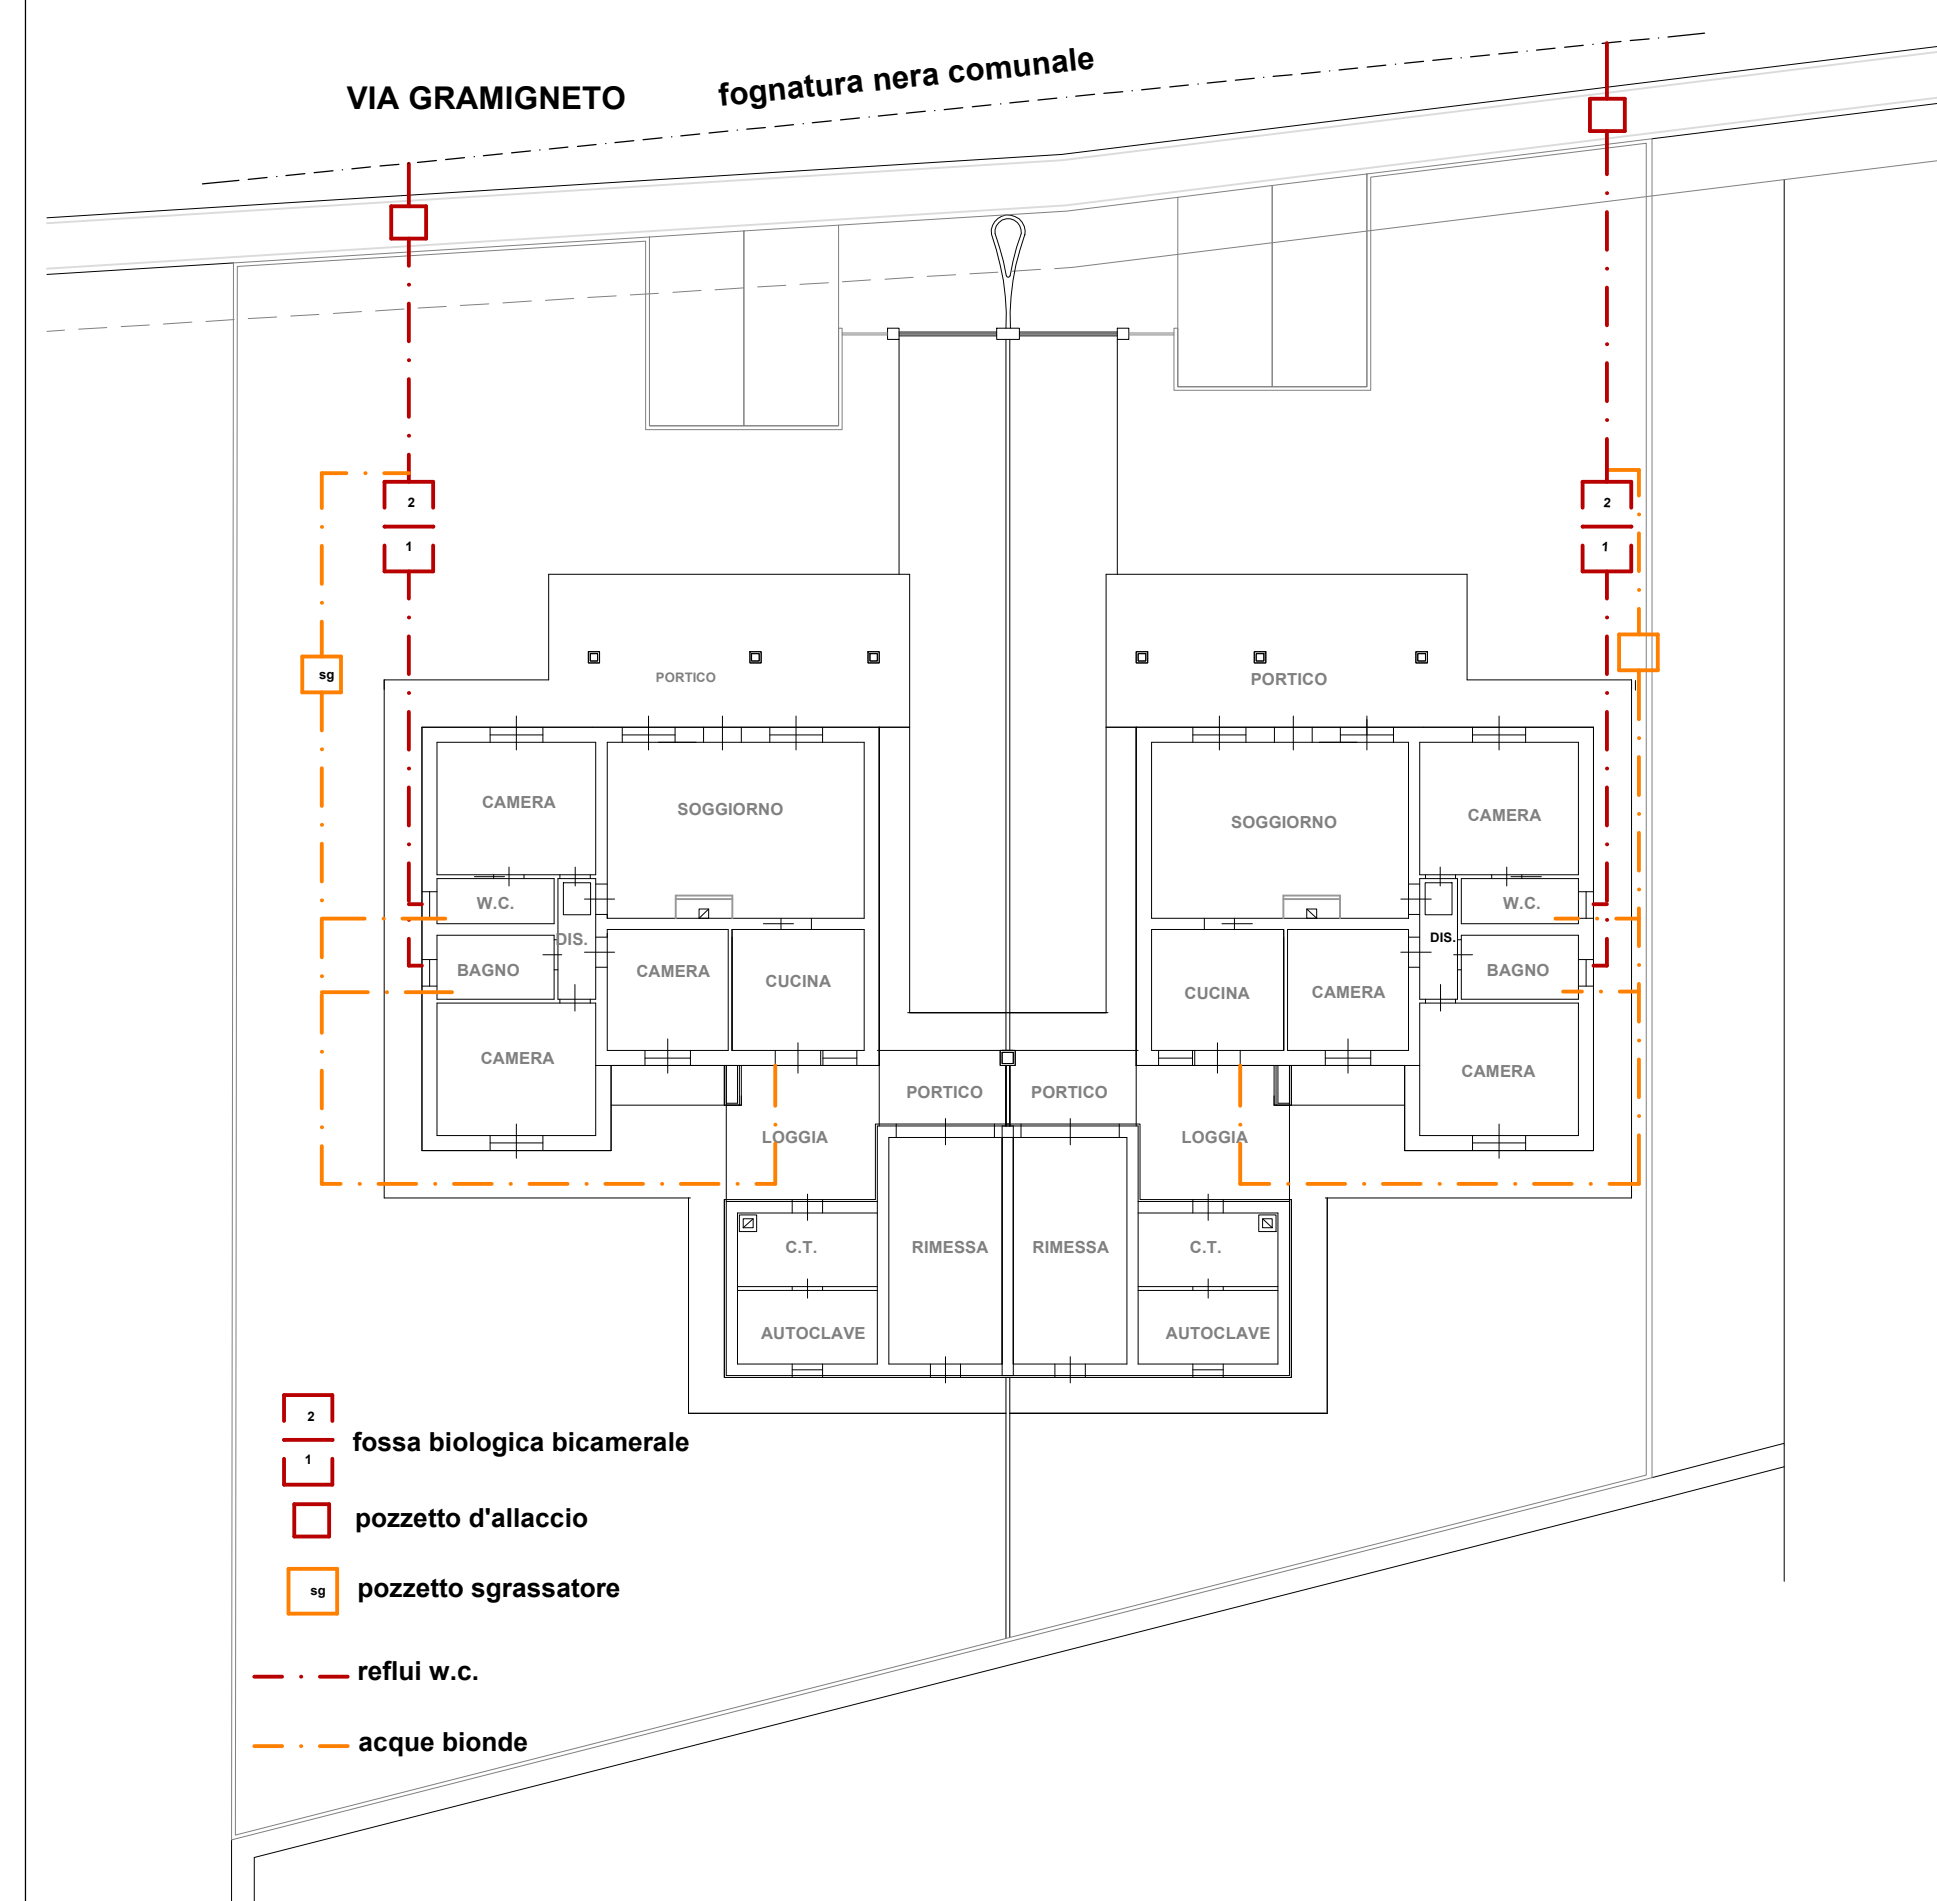

Particolare :
corpo stradale viabilità

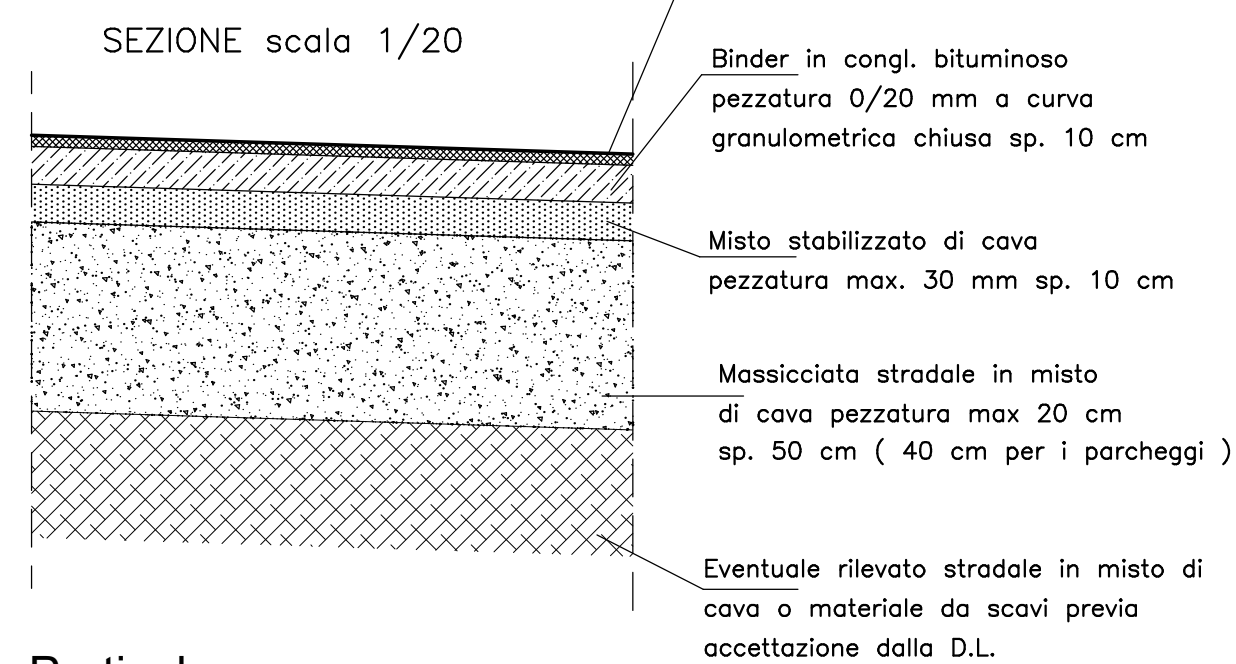


Particolare :
Marciapiede

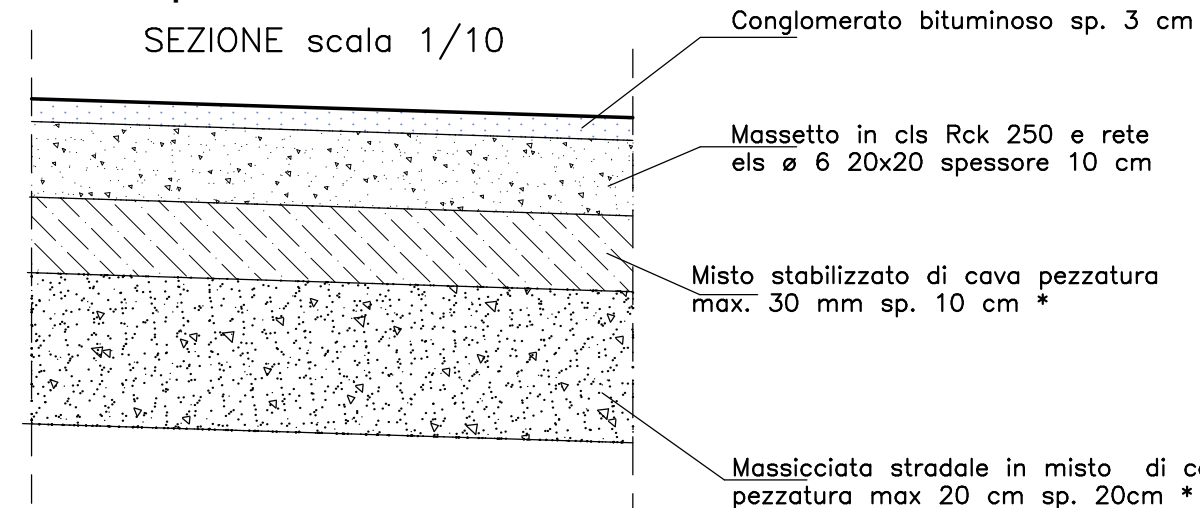


*E' ammesso l'impiego di materiale riciclato purchè in misura non superiore al 50% e idoneamente miscelato al materiale di cava


PLANIMETRIA QUOTATA scala 1/200

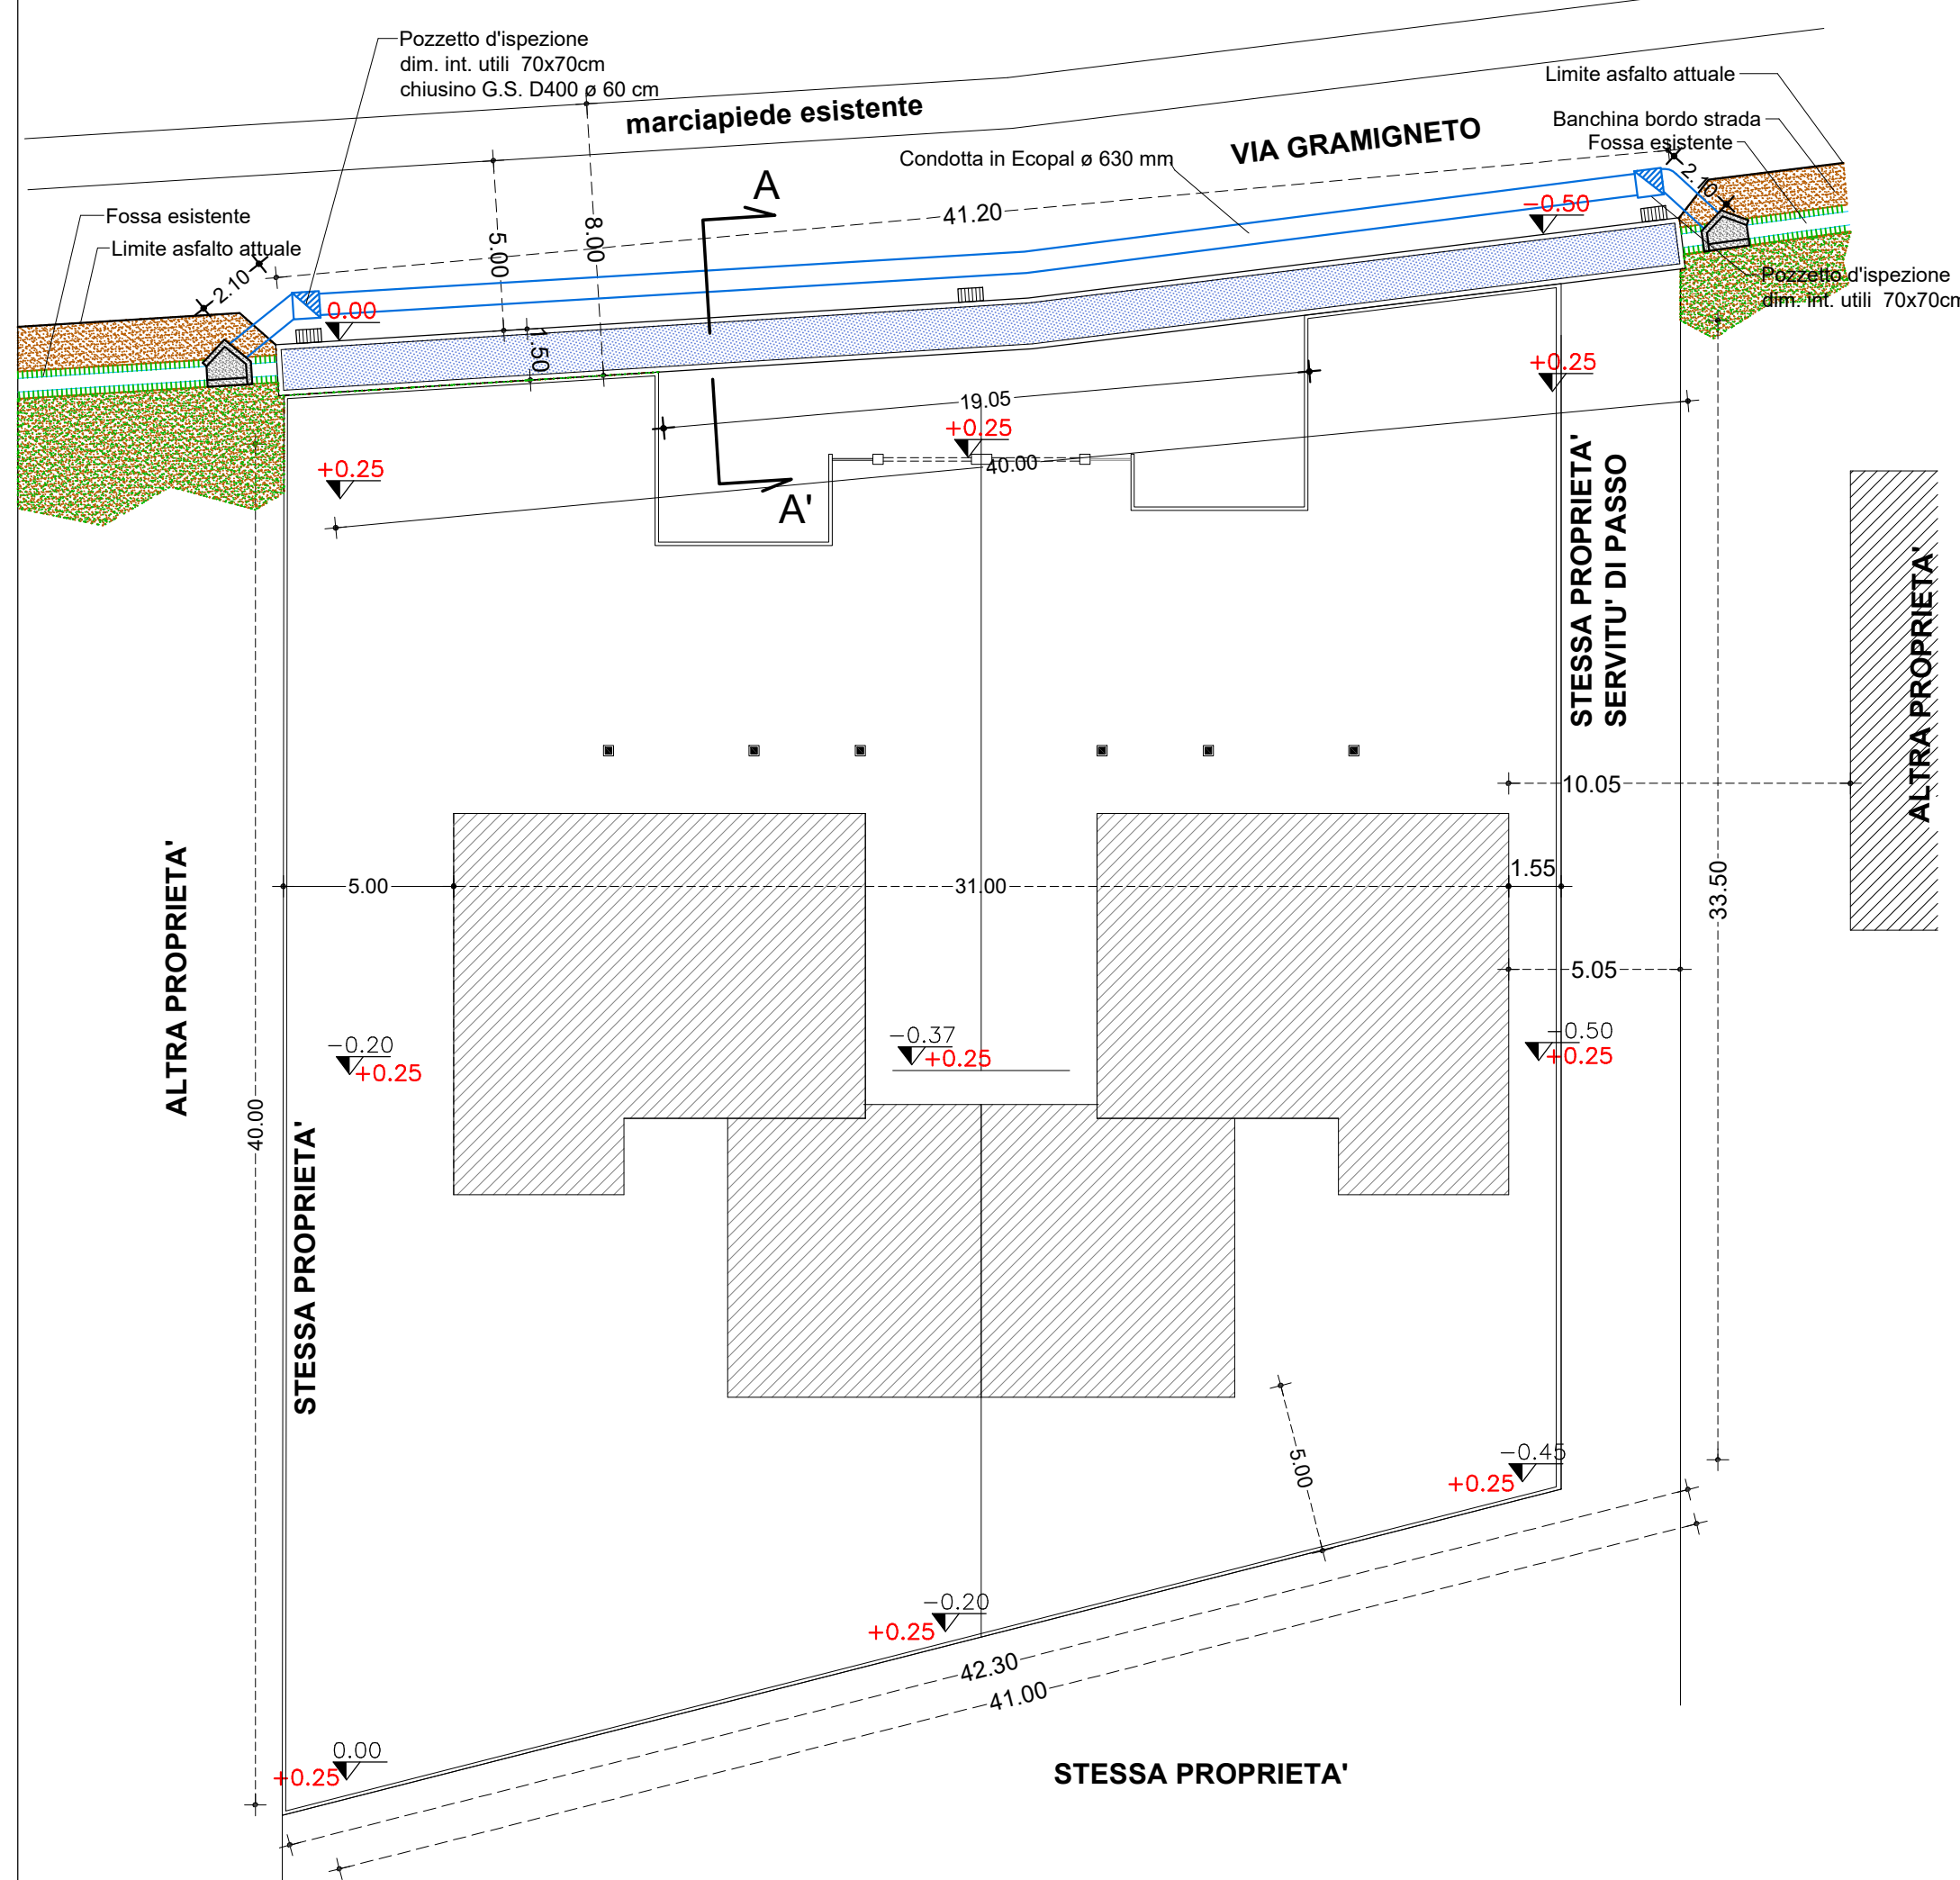

SEZIONE A-A' scala 1/50

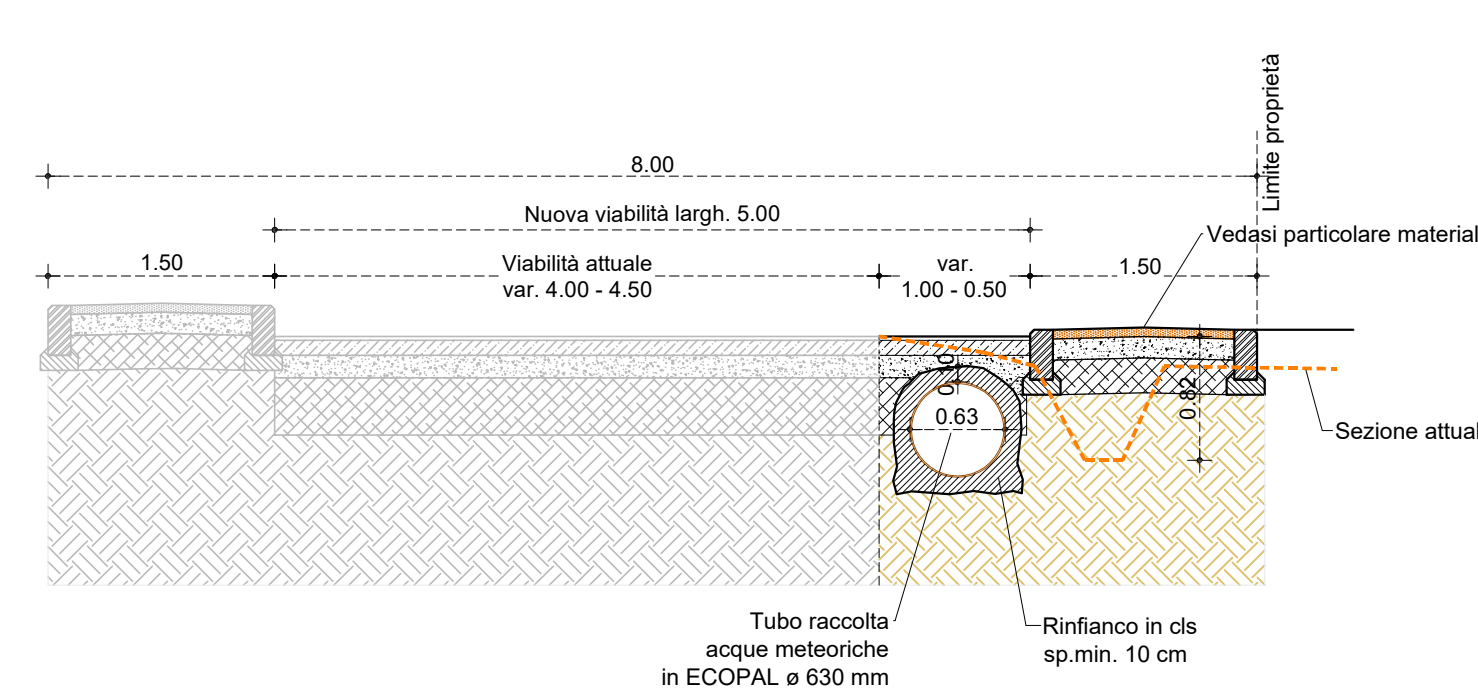

PROFILO LONGITUDINALE

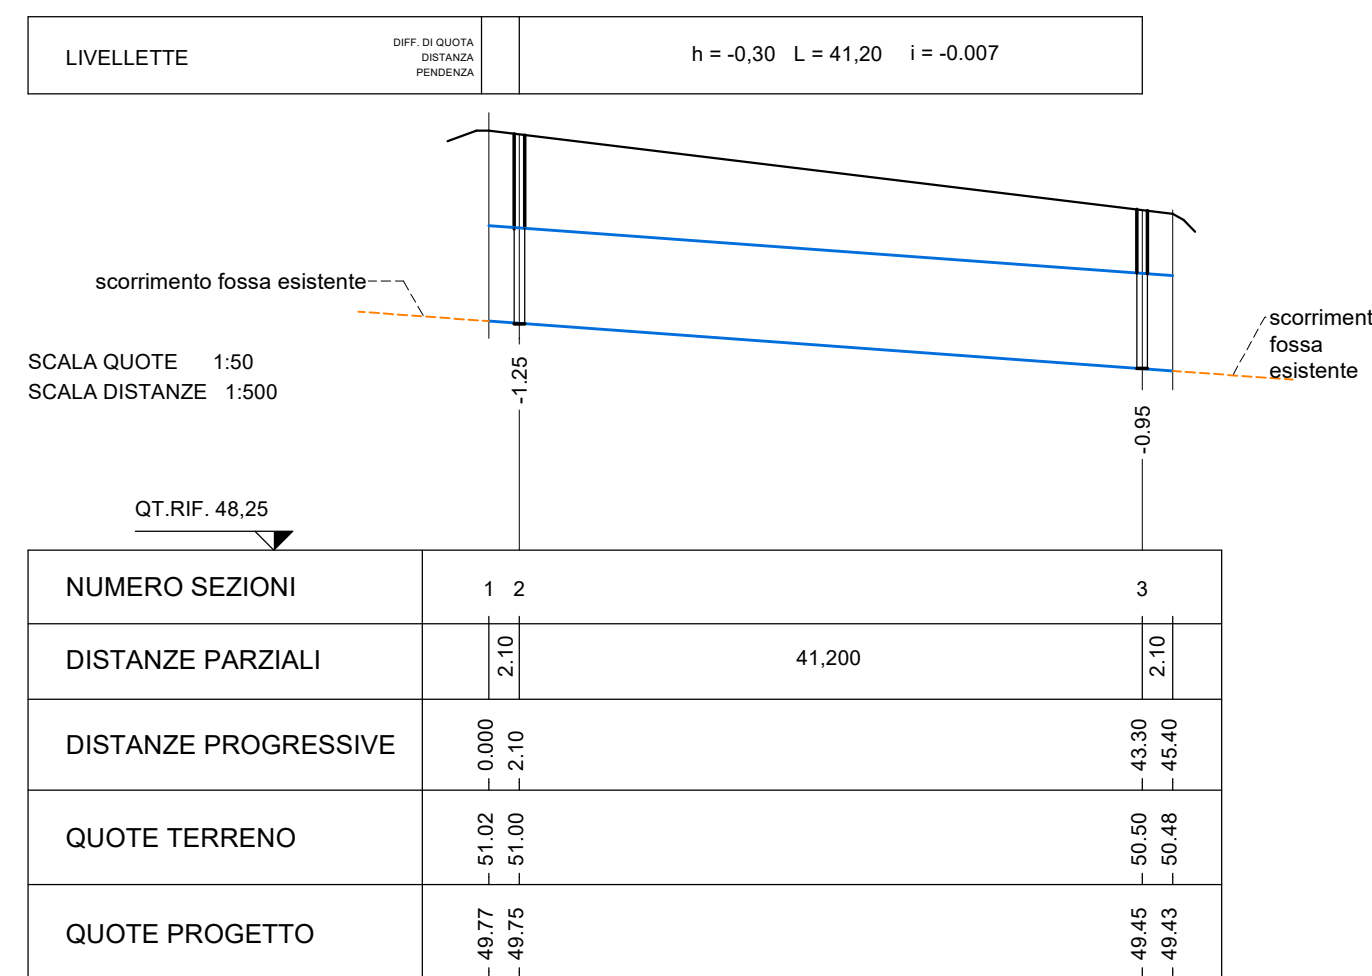

LEGENDA

	Fognatura Acque meteoriche con tubo Ecopal ø 630 mm
	Pozzetto d'ispezione dim. 70x70 cm
	Caditoia stradale dim. 40x40cm
	Fossa campestre esistente
	Marciapiede di nuova costruzione con cordonato 15x25x100