

Dott. Ing. Maurizio Lucchesi
Via Cerbaia N.398, 51035 Lamporecchio (PT)

Allegato
09DE

Progetto Unitario Convenzionato denominato PUC 10 per
costruzione di n. 2 edifici residenziali monofamiliari

PROGETTO ESECUTIVO OPERE DI URBANIZZAZIONE

Elaborato

FOGNATURE E ILLUMINAZIONE PUBBLICA


Il presente elaborato integra e sostituisce i contenuti della pratica prot. 1748 del 28.01.2018

Committente	Scala	Data
Impresa Edile Datola Angelo, Via R. Fucini n. 37 51100 Pistoia (PT)	1/200 1/50	Giù. 2018


Ubicazione
Via Dante Alighieri loc. Casalguidi - Comune di Serravalle P.se

Firme
Il Progettista e D.L.

Revisioni	Modifiche	Data	Redatto	Controllato
1	Emissione progetto	Giugno'18	M.M.	M.L.

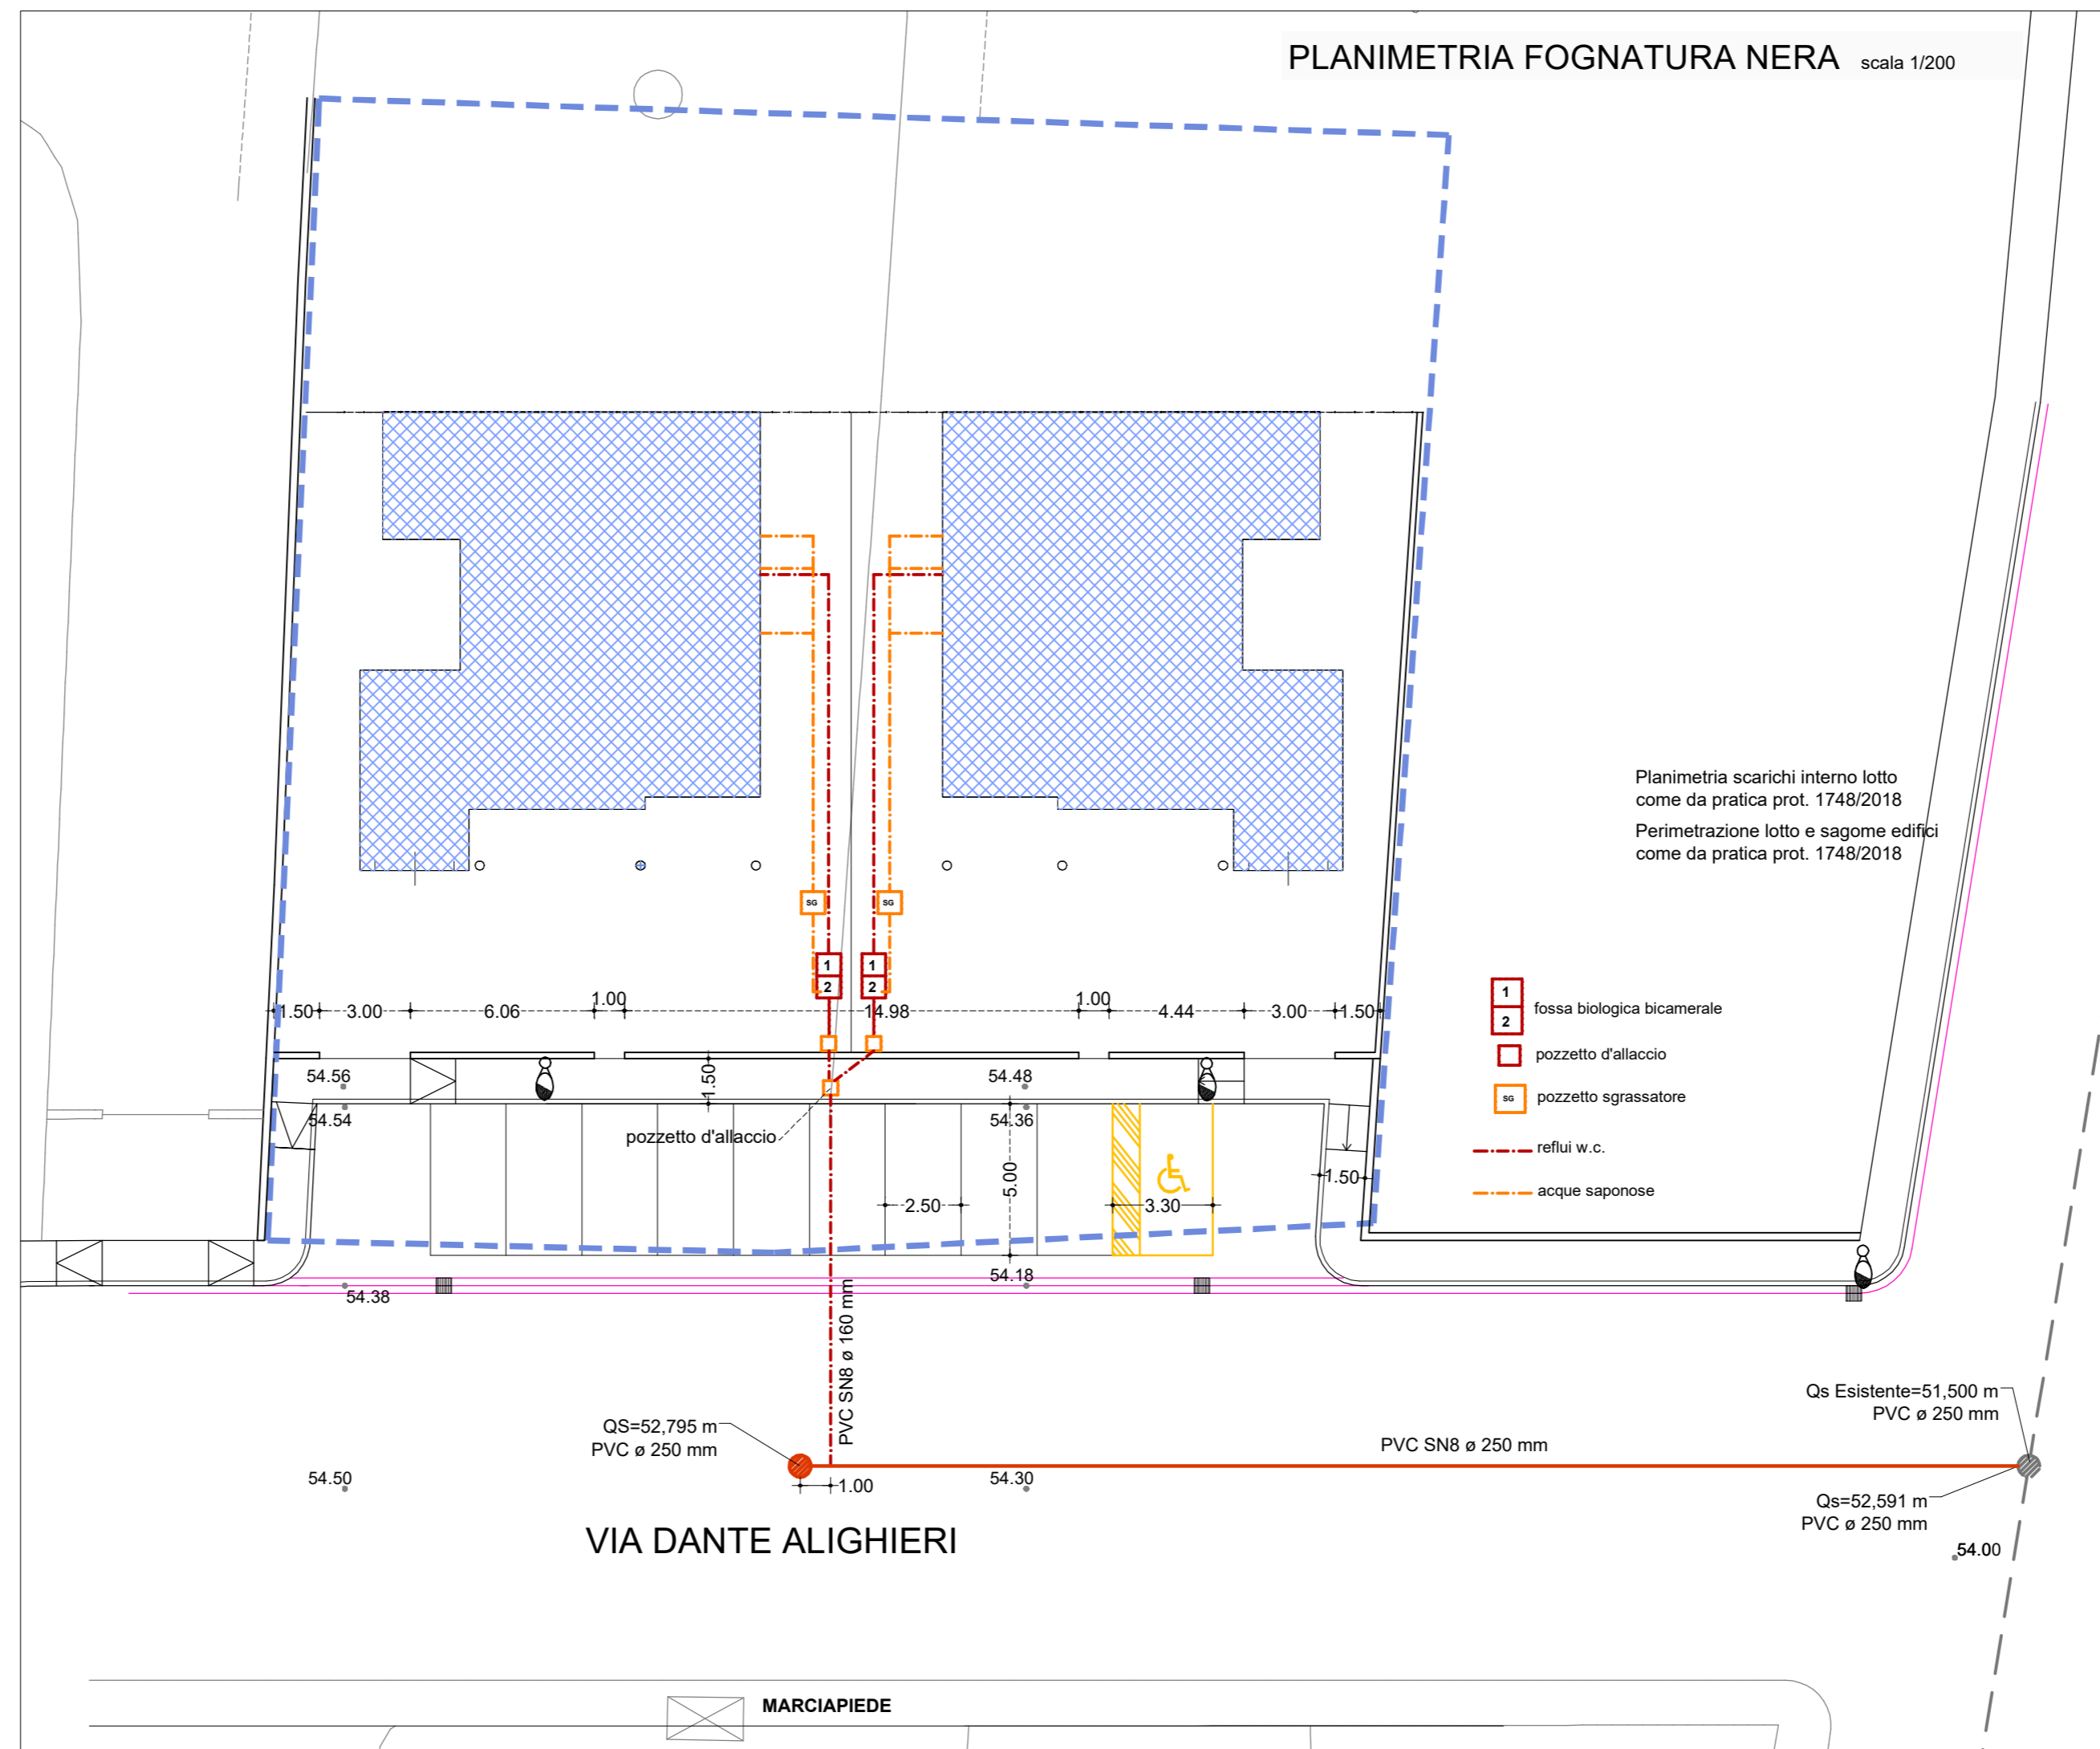


LIVELLETTE	L = 40,501 pend. 2‰ Tubo PVC SN8 ø 250
------------	--

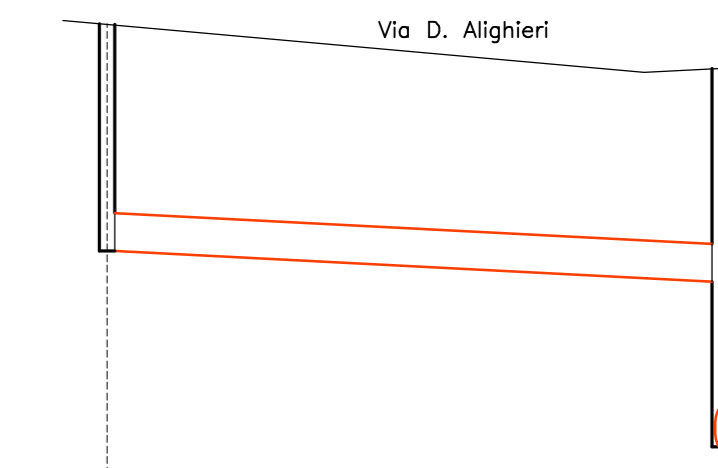

SCALA QUOTE 1:50
SCALA DISTANZE 1:500

QT.RIF. 50.00

NUMERO POZZETTI	1	2
DISTANZE PARZIALI		40.501
QUOTE STRADA	54.295	54.000
QUOTE SCORRIMENTO	52.795	50.501 51.500
DIFFERENZA DI QUOTA	1.500	1.400 2.500

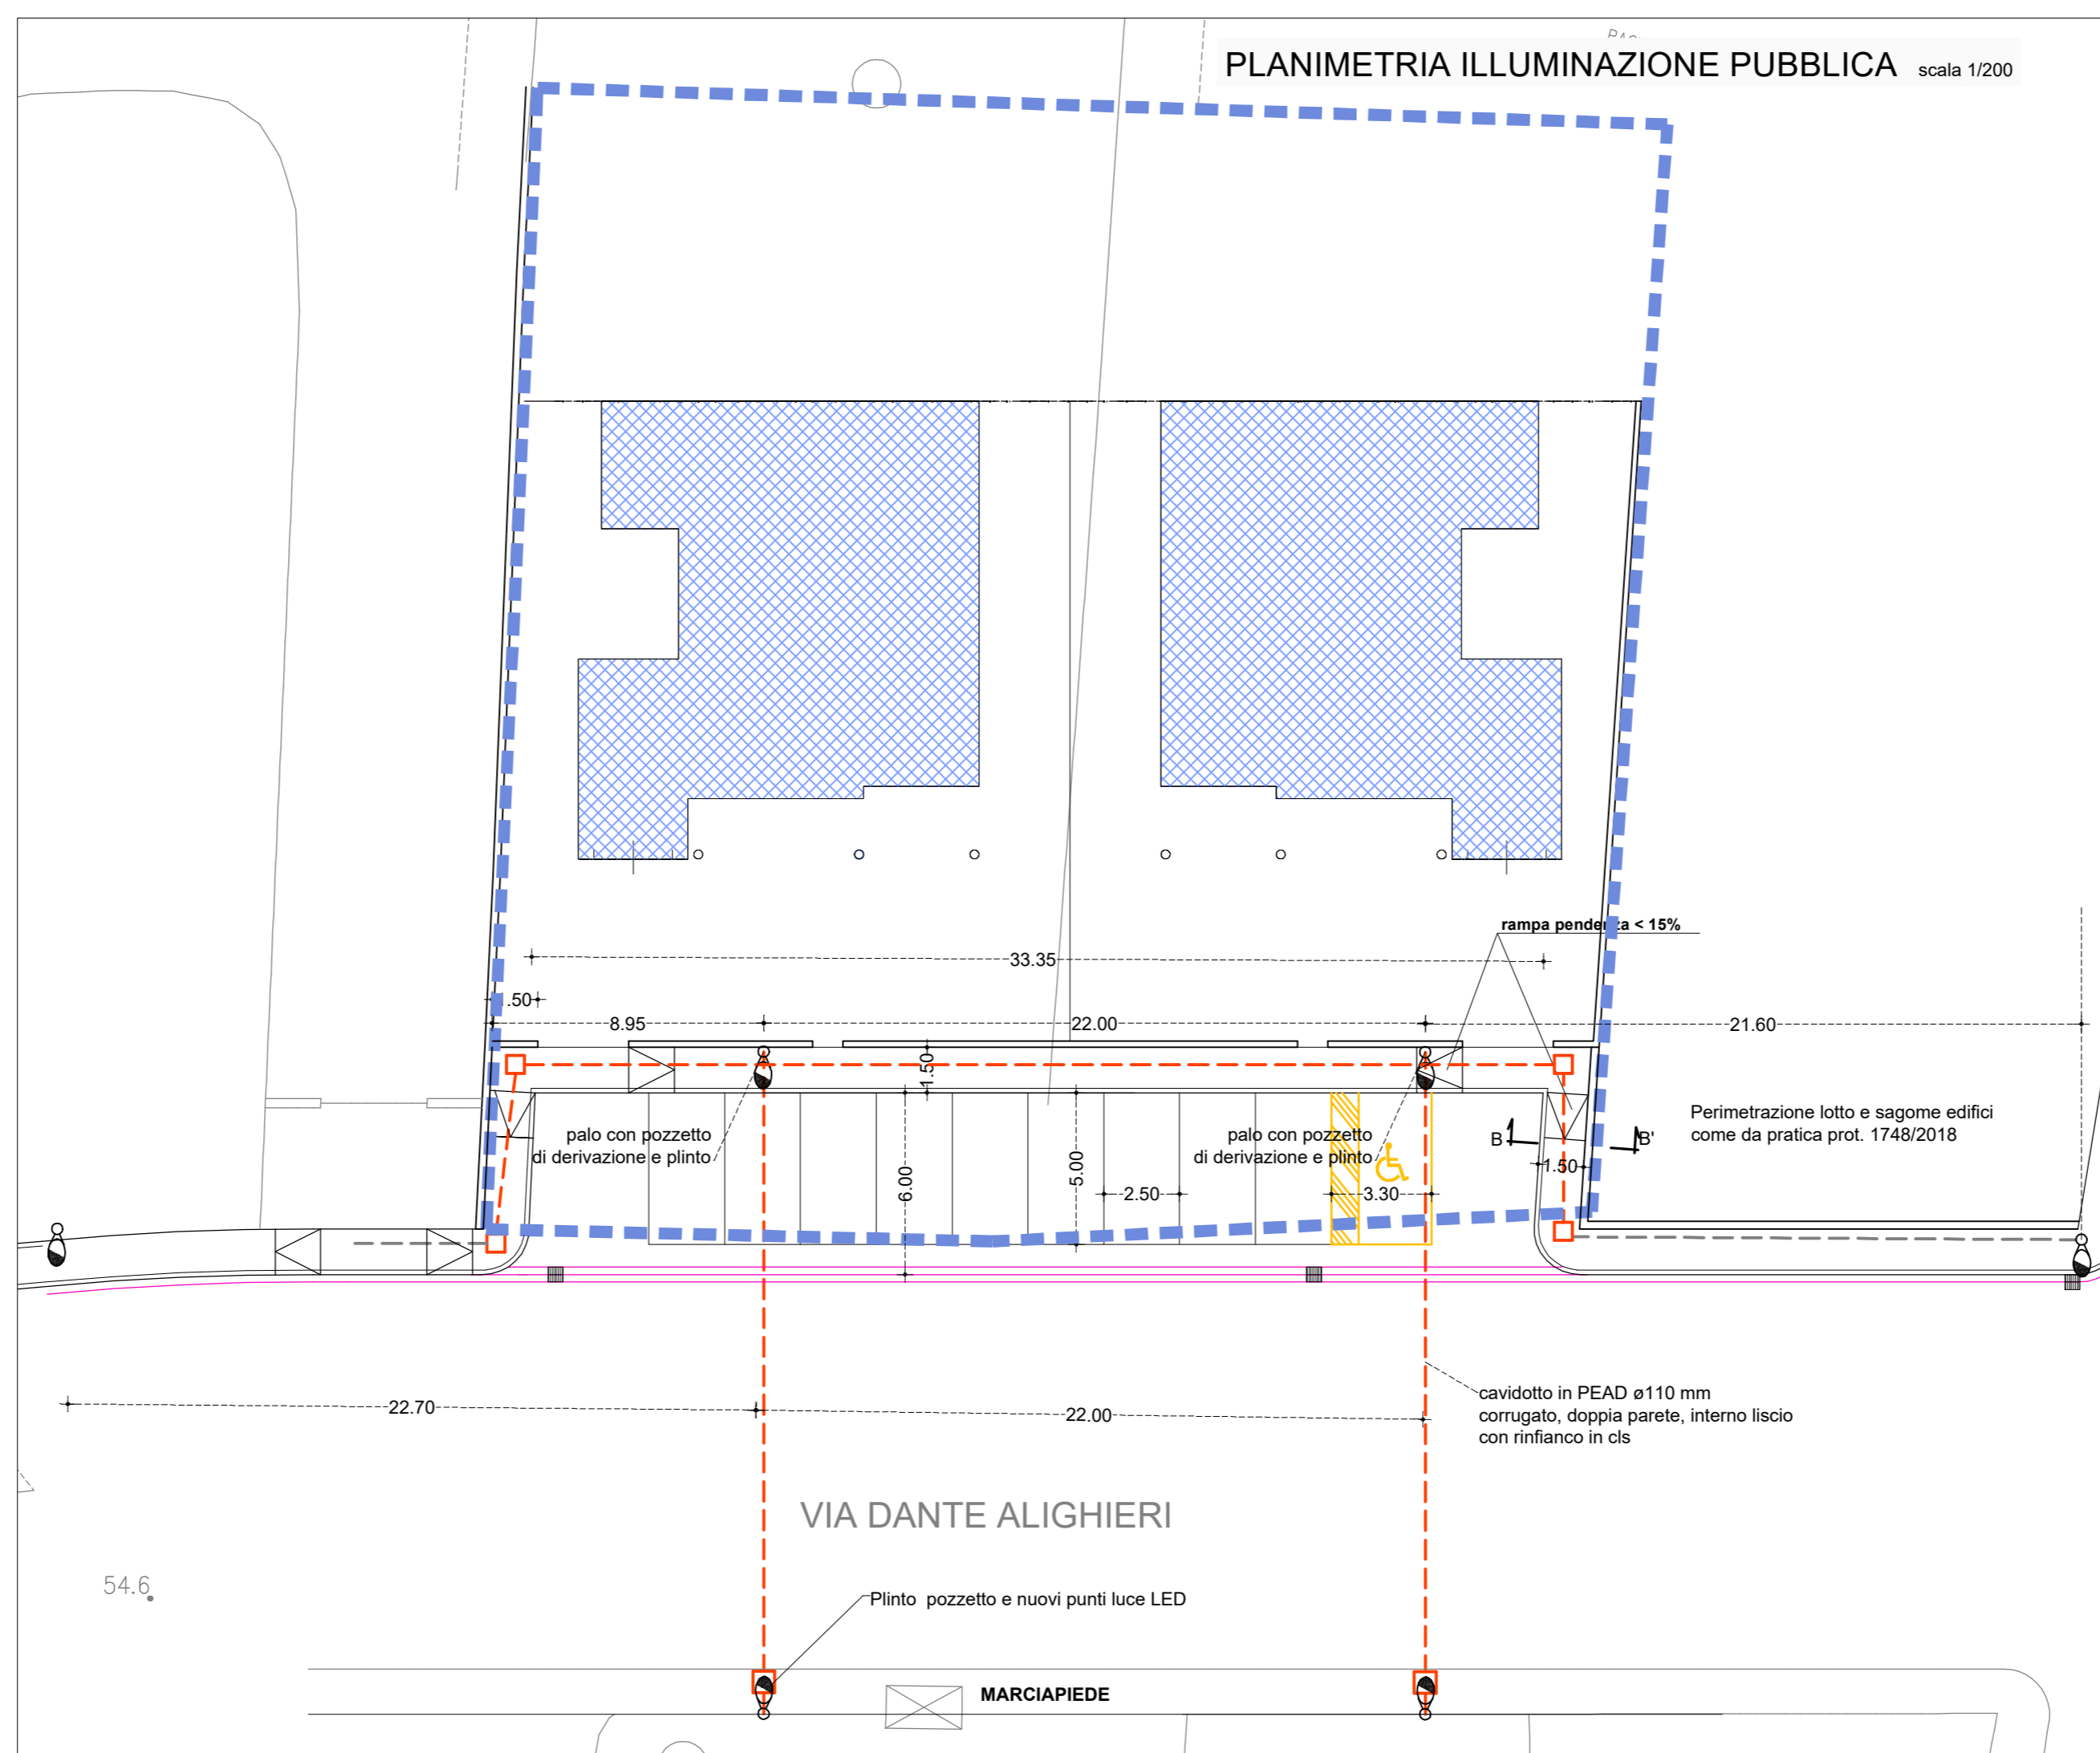

modello MINILUMA (codice BGP62130NWPSDDOFR4) marca Philips Lighting, colore grigio chiaro RAL 9006, potenza di 47 Watt.

PARTICOLARE PALI
scala 1/25

