


LEGENDA ESPROPRI PRECEDENTI

	AREE IN ESPROPRIO PER RICOSTITUZIONE ACCESSO INTERCLUSO
	AREE IN ESPROPRIO PER SEDE FERROVIARIA - RADDOPPIO -
	AREE IN ESPROPRIO PER SEDE FERROVIARIA - ADEGUAMENTO -
	AREE IN ESPROPRIO PER SEDE STRADA
	AREE IN ESPROPRIO PER SEDE CORSO ACQUA
	AREE IN ASSERVIMENTO
	AREE IN OCCUPAZIONE TEMPORANEA PREORDINATA AD ASSERVIMENTO
	AREE IN OCCUPAZIONE TEMPORANEA NON PREORDINATA AD ESPROPRIAZIONE

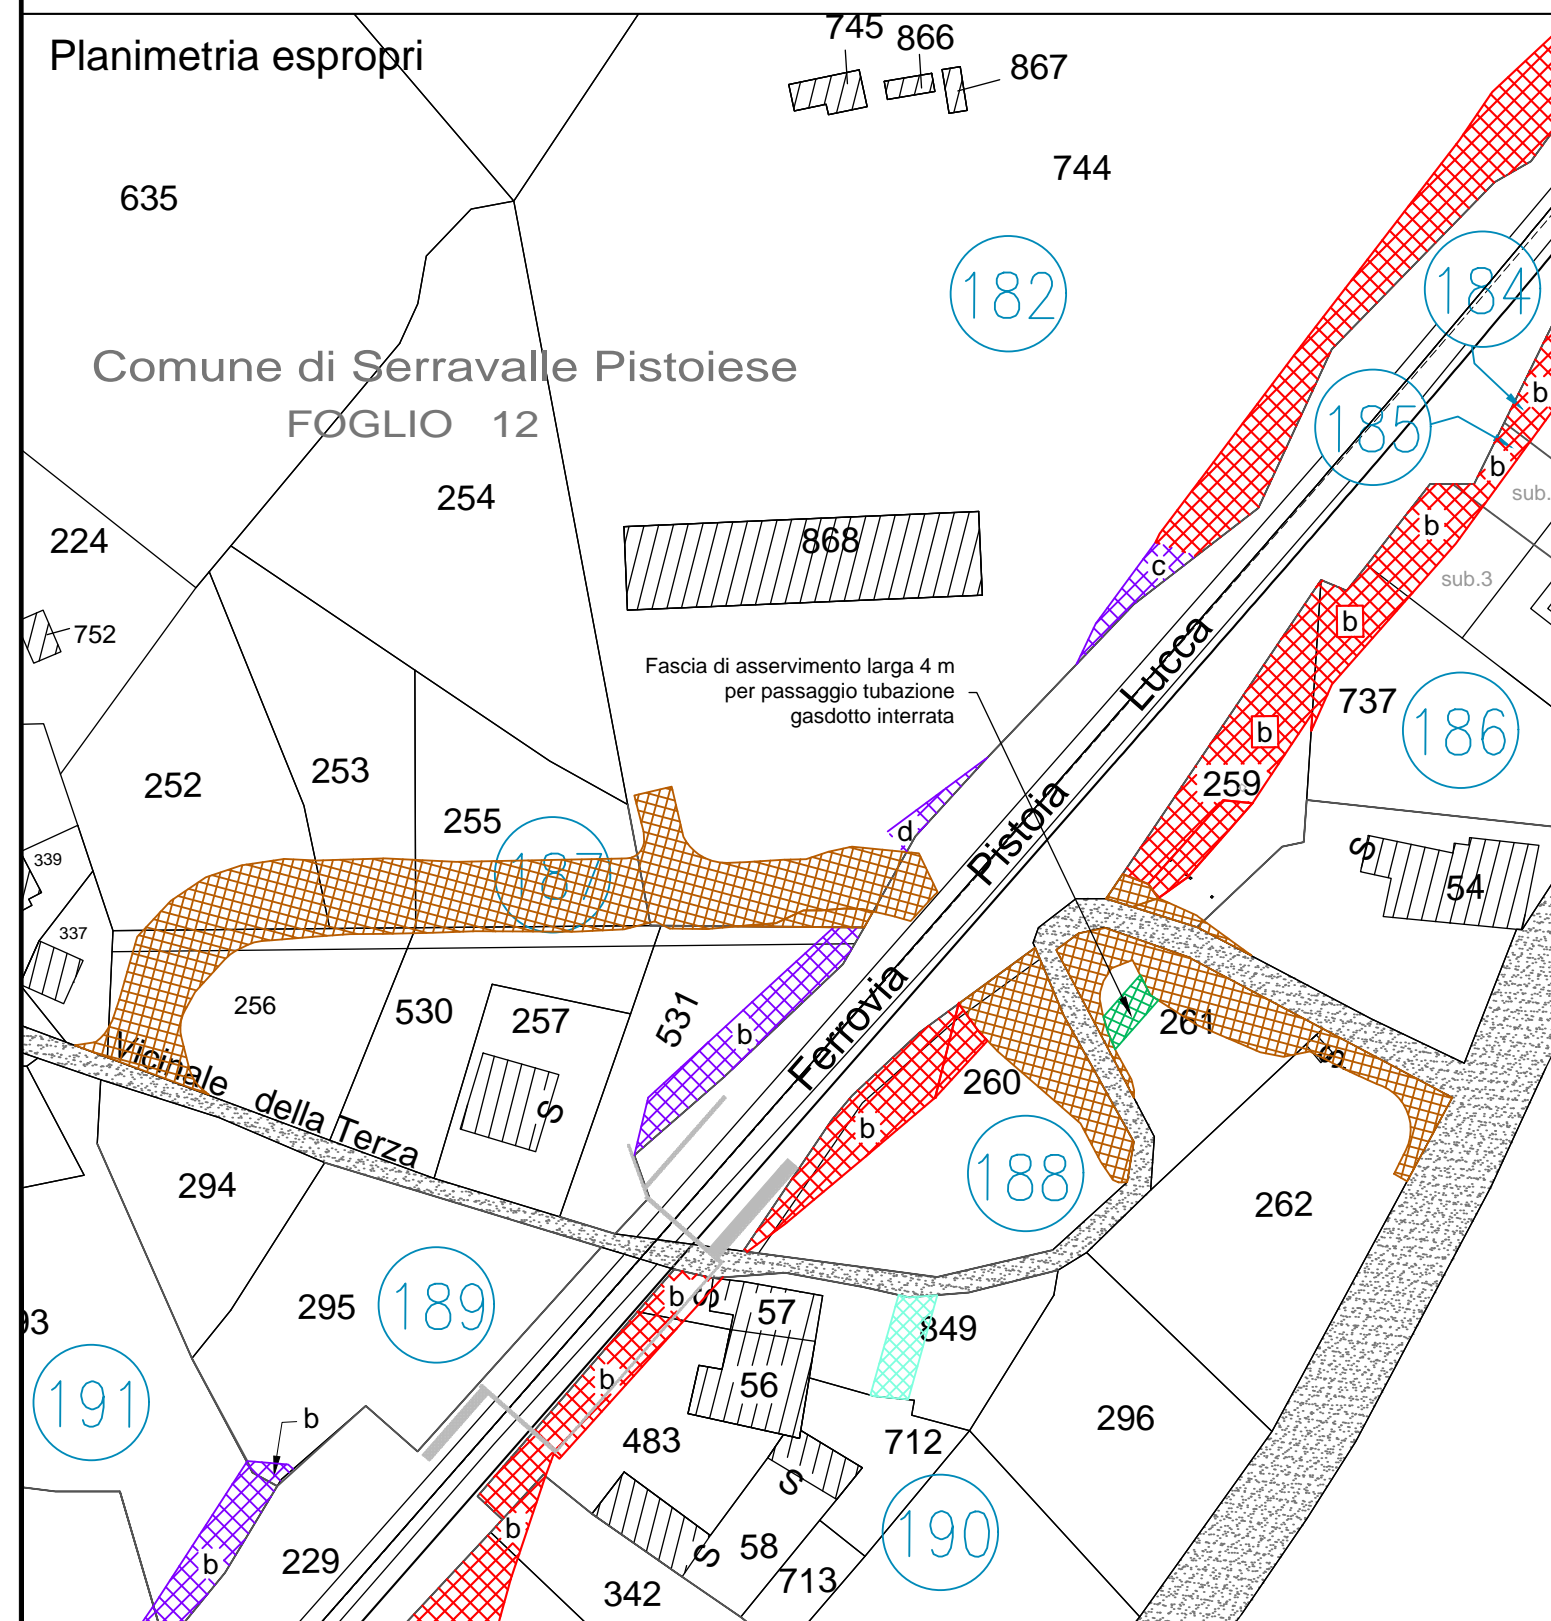

COMMITTENTE: RFI
RETE FERROVIARIA ITALIANA
GRUPPO FERROVIE DELLO STATO ITALIANE
DIREZIONE INVESTIMENTI - DIREZIONE PROGRAMMI INVESTIMENTI - DIRETTRICE TIRRENICA NORD

SOGGETTO TECNICO: S.O. INGEGNERIA E TECNOLOGIE FIRENZE

PROGETTAZIONE: APPALTATORE:
MANDATARIA: MANDANTE:

INGEGNERI DELLA PROVINCIA DI PISTOIA
Sezione di Serravalle Pistoiese
DOTTOR INGENGERE
MANDO GRANIERI
SETTORE CIVILE E AMBIENTALE
SETTORE INDUSTRIALE
SETTORE DELL'INFORMAZIONE
EXECUTIVO DI VARIANTE
LINEA PISTOIA - LUCCA - VIAREGGIO / PISA
JOPPIO DELLA LINEA PISTOIA - LUCCA - PISA S.R.
TRATTA PISTOIA - MONTECATINI TERME

VIABILITA' LA TERZA NUOVA e ESISTENTE - km 9+434
Particellare d'esproprio
Planimetria espropri definitiva
SCALA 1:1000
Foglio 1 di 1

PROGETTO/ANNO	SOTTOPR.	LIVELLO	NOME DOC.	PROGR.OP.	FASE FUNZ.	NUMERAZ.
1346PO	S05	PV	TSSP	78	01	1056

Revis.	Descrizione	Redatto	Data	Verificato	Data	Approvato	Data	Autorizzato	Data
0	Prima Variante in corso d'opera	A. La Tessa	09.11.2018						

POSIZIONE ARCHIVIO	LINEA	SEDE TECN.	NOME DOC.	NUMERAZ.

File: _____