



UT PT/EP/ prot. n.

Spettabile
Comune di Serravalle Pistoiese
Via Garibaldi 54
51034 Serravalle P.se (PT)

PEC: amministrazione@pec.comune.serravalle-pistoiese.pt.it

Email: urbanistica@comune.serravalle-pistoiese.pt.it


Oggetto: Indizione della conferenza di servizi decisoria in forma semplificata ed in modalità asincrona di cui all'art. 14 bis, comma 2) della Legge 07/08/1990 n. 241 e s.m.i. inerente il progetto unitario convenzionato "PUC 27" via Baco – via Valli, in Casalguidi.

In riferimento alla Vs. richiesta in oggetto, assunta al protocollo aziendale rispettivamente al prot. N 7378 del 30/04/2019, esaminata la documentazione messa a ns. disposizione, con la presente comunichiamo che la rete gas risulta idonea a consentire la fornitura gas sulle nuove unità immobiliari di via Baco e via Valli.

Si allega alla presente planimetria con indicazione di massima delle tubazioni gas, specificando che nel caso in cui fosse necessaria una estensione e/o lo spostamento delle condotte esistenti, per la fornitura del nuovo insediamento, dovrà essere effettuata opportuna richiesta alla società.

Distinti saluti

Il Responsabile
Unità Territoriale Pistoia
Erica Picciafuochi


	MONOGRAFIA AGGIORNAMENTO CART	RDC	Impresa Esecutrice
		ODS	
Unità	Comune	Tecnico T.E.	
Data Esecuzione Lavori	Indirizzo	Scala 1:1.500	Formato A4

Legenda



Valvole

-  Tubazioni I Specie
-  Tubazioni II Specie
-  Tubazioni III Specie
-  Tubazioni IV Specie
-  Tubazioni V Specie
-  Tubazioni VI Specie
-  Tubazioni VII Specie

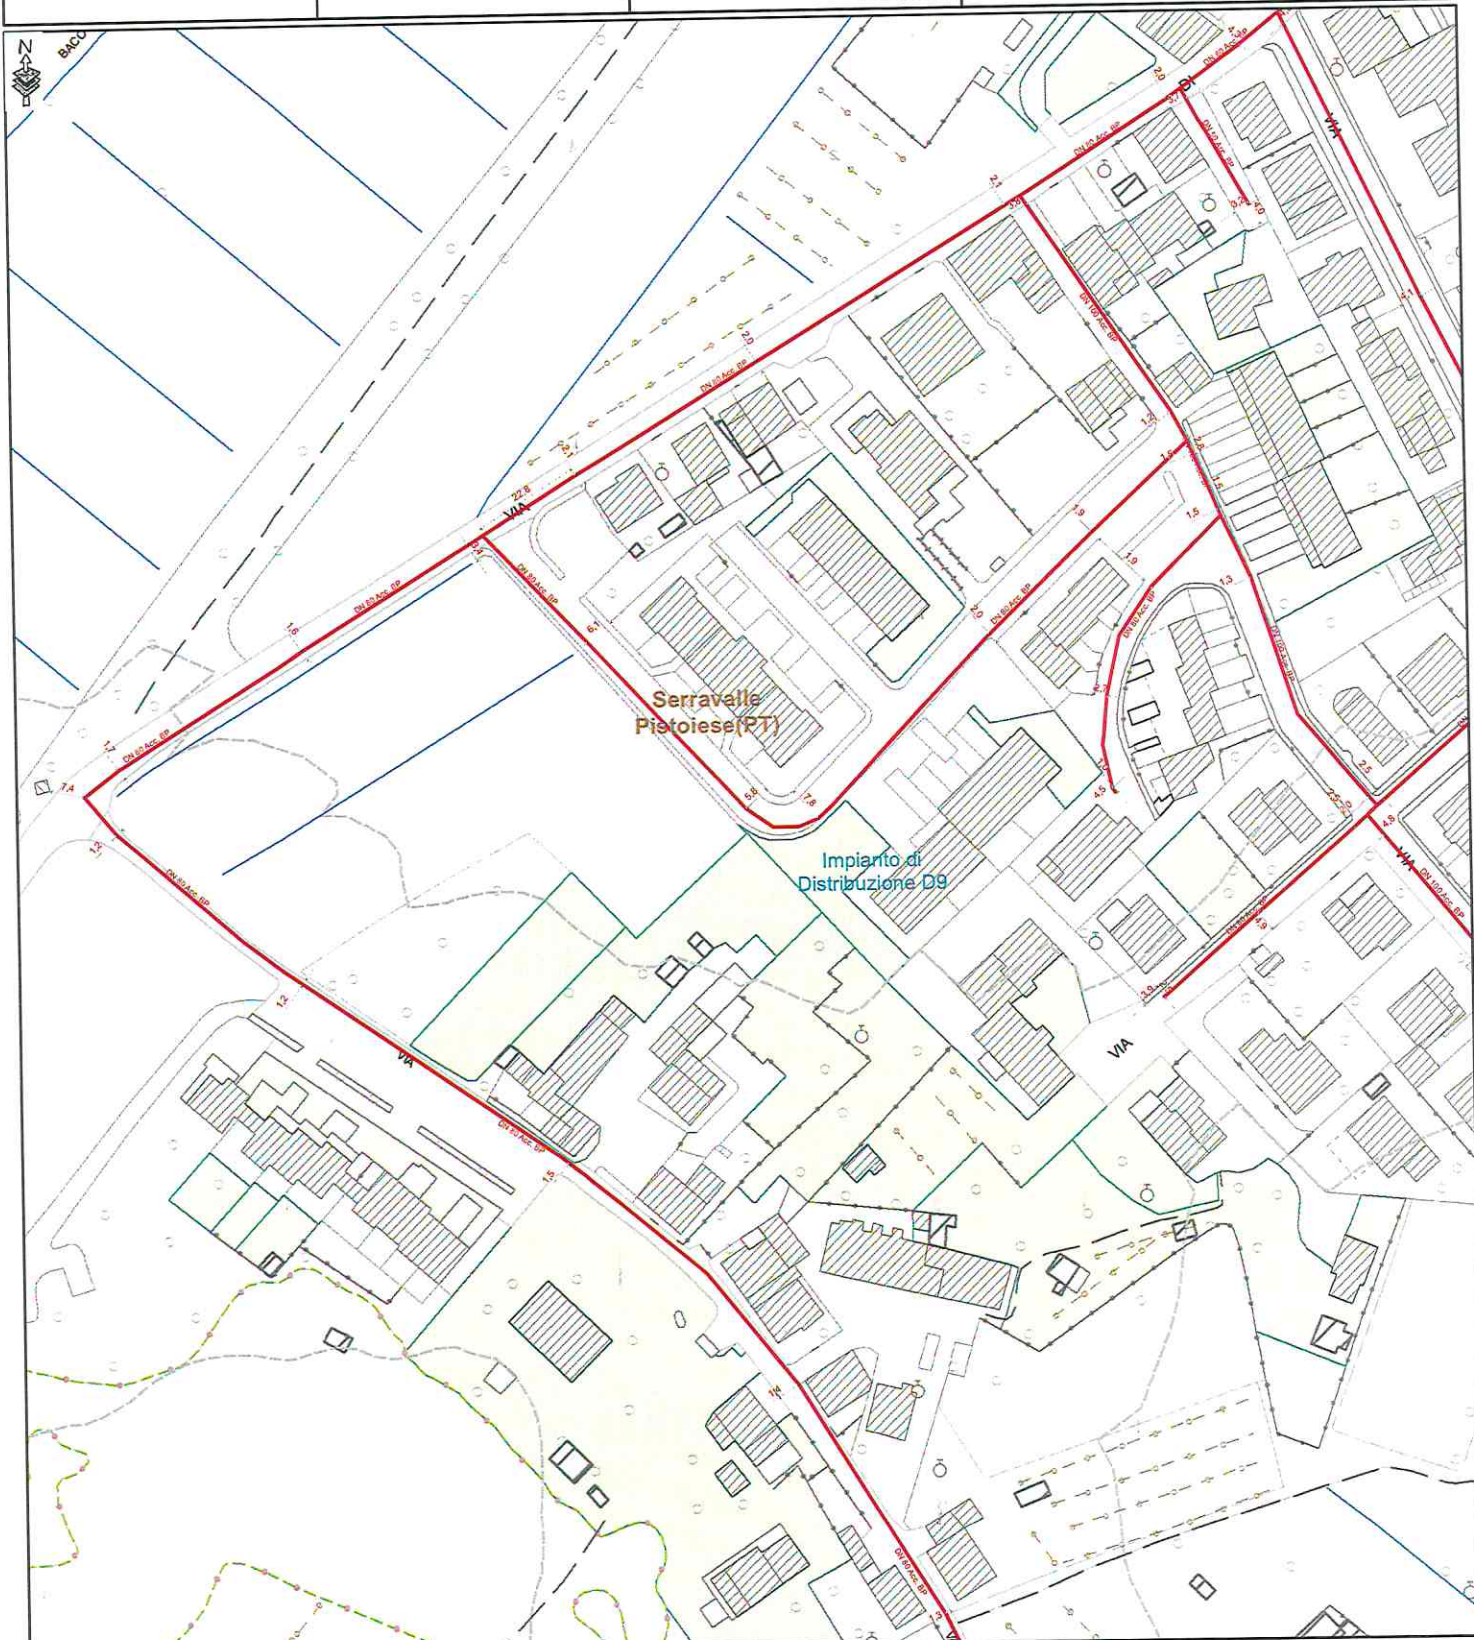

Data: 06/05/2019

Coord. 1.653.696 4.859.605