

STUDIO TECNICO ARCHITETTO TESI STEFANO

VIA G. GENTILE, 686 - 51100 PISTOIA  
@Mail stefano.tesi.architetto@tiscali.com  
CELL. 382 1416768

GEOMETRA PRIAMI MARIO

VIA G. GIUSTI, 1 - 51034 PISTOIA  
TEL. 0573 627732

(OGNUNO PER LE SUE COMPETENZE)

PROGETTO UNITARIO CONCORDATO  
VIA CATAVOLI IN CASALGUIDI.  
REALIZZAZIONE DI 5 U.A. E OPERE DI  
URBANIZZAZIONE

proprietà

IMMOBILIARE FOREMAN S.R.L.

disegno **PROGETTO ESECUTIVO**  
OPERE DI URBANIZZAZIONE  
Stato di Progetto - Profilo  
Longitudinale

n. **B2**  
**PUC**  
Sostitutiva

scala  
1:200  
1:100


la proprietà

Il progettista

Il direttore lavori

l'Impresa

PROFILO LONGITUDINALE  
Scala: ordinate 1:100 - ascisse 1:200

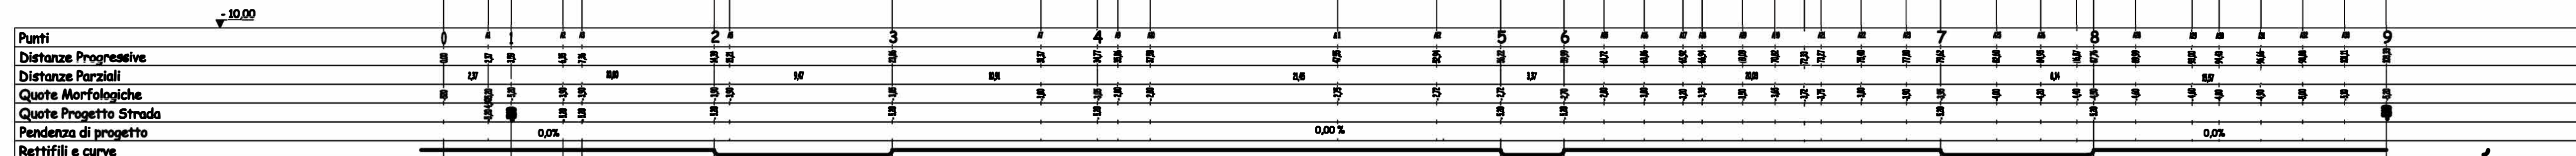

— Profilo morfologico attuale  
— Profilo morfologico di progetto