


RILIEVO LOTTO scala 1:200

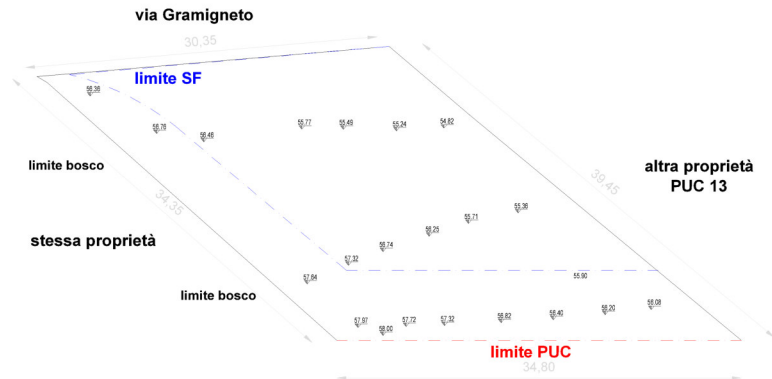

ESTRATTO CATASTALE
foglio 38 part.2161-2162-2163-2164-2165

**Studio Tecnico
Geom. Fabio Fantacci**

Via Piaggialotta n. 65
51100 Pistoia

Cod. Fisc. PNT FBA 51A31 07130
P. IVA 02063820475

Tel. e Fax 0573/308594
Cell. 338/2671621
Email geofantabio@virgilio.it
pec fabio.fantacci@gepec.it

COMUNE di SERRAVALLE P.SE

OGGETTO: PROGETTO PER LA REALIZZAZIONE DI UN FABBRICATO UNIFAMILIARE AD USO CIVILE ABITAZIONE IN CASALGUIDI, posto in via Gramigneto, PUC 30.


Richiedente: IMMOBILIARE IL FRANTOIO S.R.L.

TAVOLA	OGGETTO	DATA
1	RILIEVO LOTTO STATO ATTUALE ESTRATTI R.U. E CATASTO	OTTOBRE 2018

La Relazione: IMMOBILIARE IL FRANTOIO S.R.L. Il Tecnico Progetta (redatto e firmato): Geom. Fantacci Fabio


Il Direttore dei Lavori (redatto e firmato): Geom. Fantacci Fabio Il Costruttore:

LOC. Casalguidi, via Gramigneto UTOE N.2
Tav. 6 Disciplina dei suoli - Casalguidi PUC 30

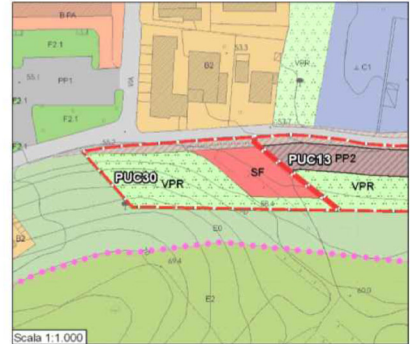

Scala 1:1.000

SUPERFICIE TERRITORIALE	1.850 MQ
SUPERFICIE FONDIARIA	478 MQ
SUL	230 MQ
RC	1/3
H MAX	6,5 ML
DESTINAZIONE D'USO	Residenziale
TIPOLOGIA EDILIZIA	Mono - Familiare
OPERE PUBBLICHE	
VIABILITA' PUBBLICA	Da quantificare in sede di convenzione

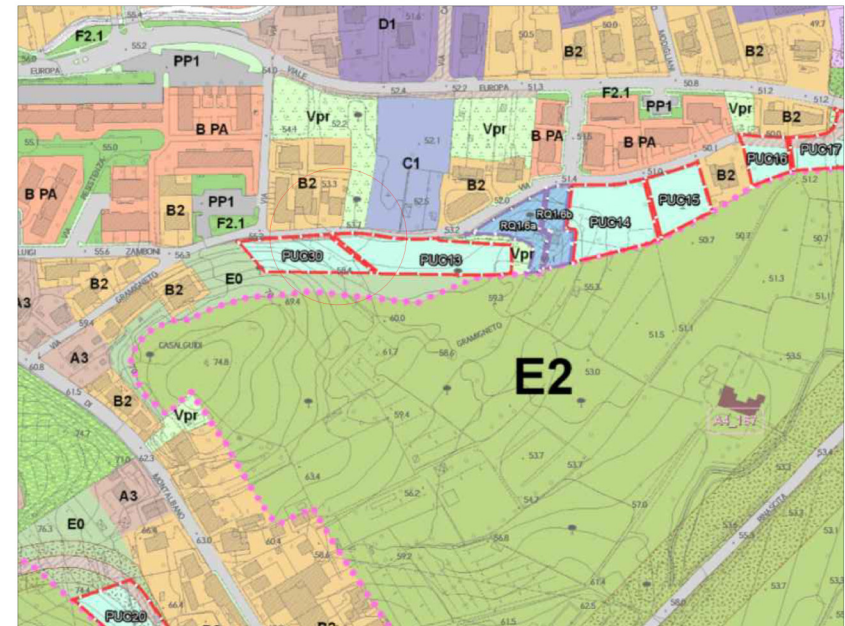

ESTRATTO TAV. 6 R.U.