


LEGENDA:
Nota: I tracciati dei sottoservizi sono rilevati ed in parte presunti


- Illuminazione pubblica**
- Lampione
 - Cavidotto e pozzetto lampione
- Acquedotto**
- Tubazione esistente
 - Pozzetto
- Fognatura Bianca esistente**
- Tubazione diam. 30
 - Tubazione diam. 16
 - Pozzetto
 - Caditoia
 - Quota di fondo
- Fognatura Nera esistente**
- Pozzetto
 - Ispezione a tappo
 - Tubazione diam. 12
 - Tubazione diam. 16
 - Tubazione diam. 20
 - Quota di fondo
 - Armadietto
- Linee e tubazioni**
- Linea interrata esistente
 - Linea aerea esistente
 - Tubazione metano esistente

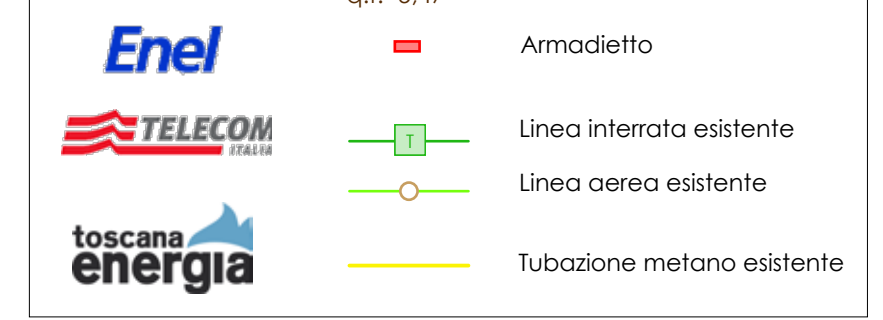

ESTRATTO di MAPPA CATASTALE foglio 35 mappali 148-153-154-391
scala 1:2000



ESTRATTO di Regolamento Urbanistico
scala 1:1000

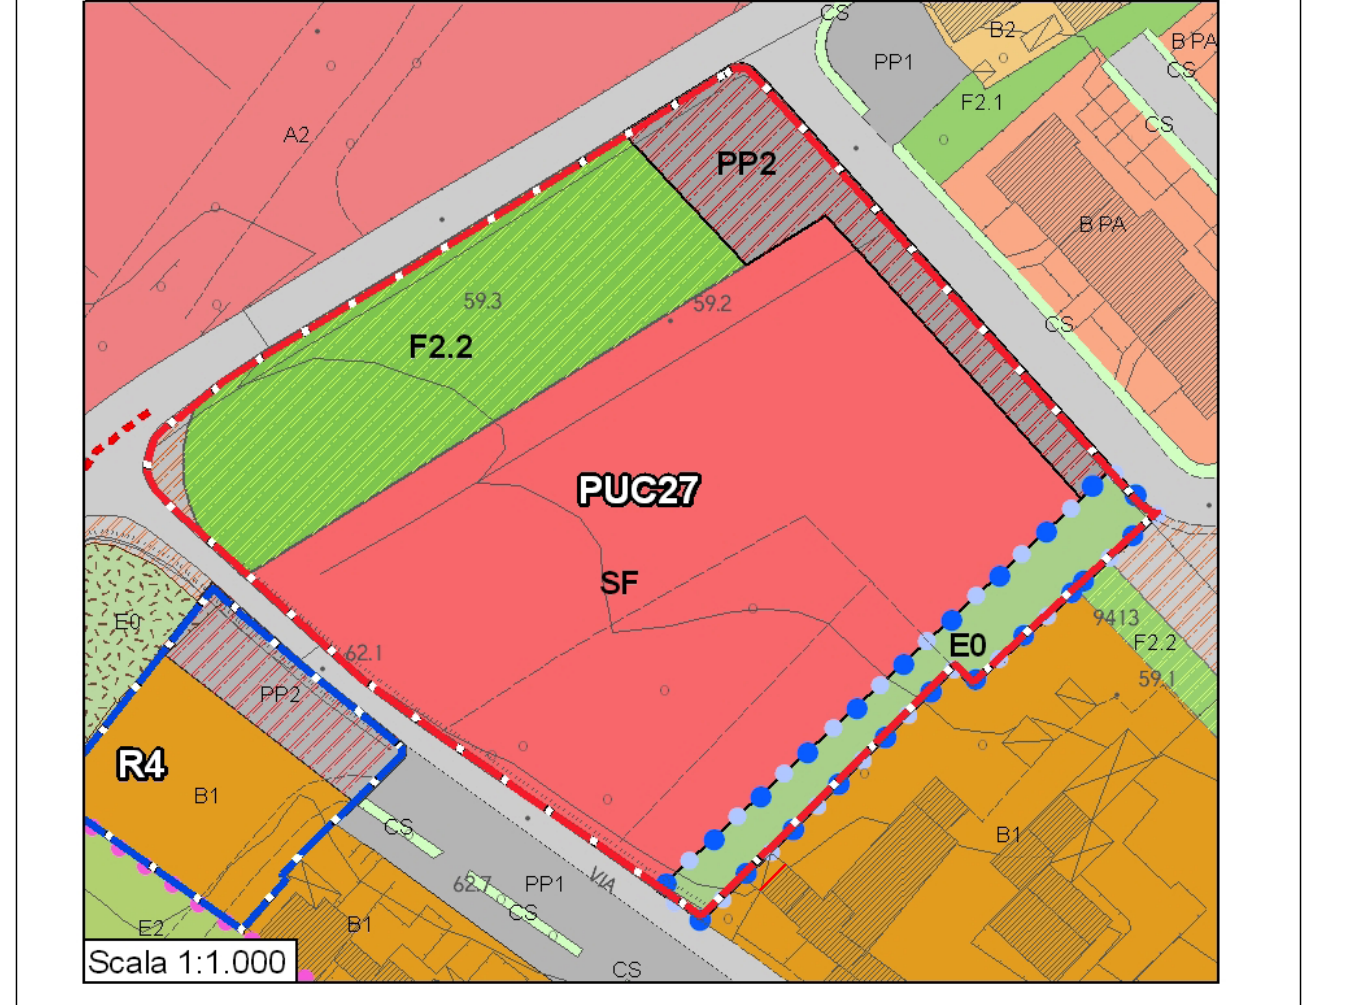

PLANIMETRIA STATO ATTUALE
scala 1:200

STUDIO TECNICO ASSOCIATO
IERI CORSINI PETROSINO
Via Montalbano, 459
51034 Casalguidi
Tel. 0573-526948
casalguidi@gmail.com

REGOLAMENTO URBANISTICO di Serravalle P.se
P.U.C. 27

Proprietari: AGOSTINI Luca AGOSTINI Loretta PRATESI Milena	BIAGINI Anna Rosa Fernanda BIAGINI Fiorenza Ida CHITTI Aldo	PRATESI Iolanda PRATESI Riccardo PRATESI Stefano SPAGNESI Loretta	Tav. 1 Opere Urbanizzazione
--	--	---	--

ESTRATTI di MAPPA CATASTALE e REG. URBANISTICO scala 1:2000
PLANIMETRIA GENERALE STATO ATTUALE con sottoservizi esistenti scala 1:200

Informazione art. 13 D.Lgs. 116/2005. La norma di devoluzione professionale di Ingegneri Architetti e Geometri, impongono la divulgazione a chiunque, di qualsiasi suo dato in merito passato, per effetto del rilascio dell'incarico professionale. Il professionista, il cui nome è riportato in questa nota, si assume la responsabilità di aver fornito i dati e informazioni di cui è in possesso e di averli verificati e convalidati da terzi. Il trattamento dei dati personali contenuti in questa nota è effettuato ai fini di natura di servizi amministrativi, di studio, di consulenza, di progettazione, di direzione, di cantiere e di attività di comunicazione e di gestione dell'impresa. I dati sono raccolti, elaborati, conservati e diffusi solo per gli scopi di cui sopra. Il professionista si riserva il diritto di utilizzare i dati personali contenuti in questa nota per finalità di marketing, promozionale, di ricerca e di studio. I dati personali contenuti in questa nota sono trattati in modo anonimo e non vengono comunicati a terzi. 

Il Progettista:	Il Committente:	L'Impresa:	Il Direttore Lavori:
------------------------	------------------------	-------------------	-----------------------------