



Proprietari:	AGOSTINI Luca	BIAGINI Anna Rosa Fernanda	PRATESI Iolanda
	AGOSTINI Lorella	BIAGINI Fiorenza Ida	PRATESI Riccardo
	PRATESI Milena	CHITI Alda	PRATESI Stefano

Il Progettista:	Il Committente:	L'Impresa:	Il Direttore Lavori:
-----------------	-----------------	------------	----------------------


SEZIONE 1 - 1

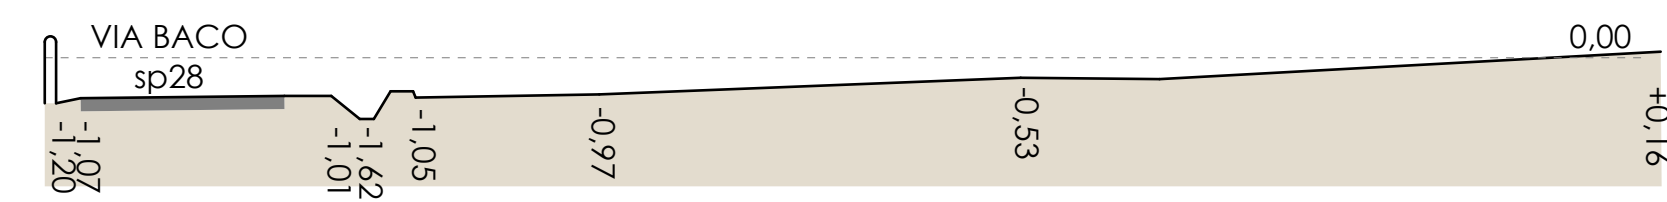


SEZIONE 3 - 3

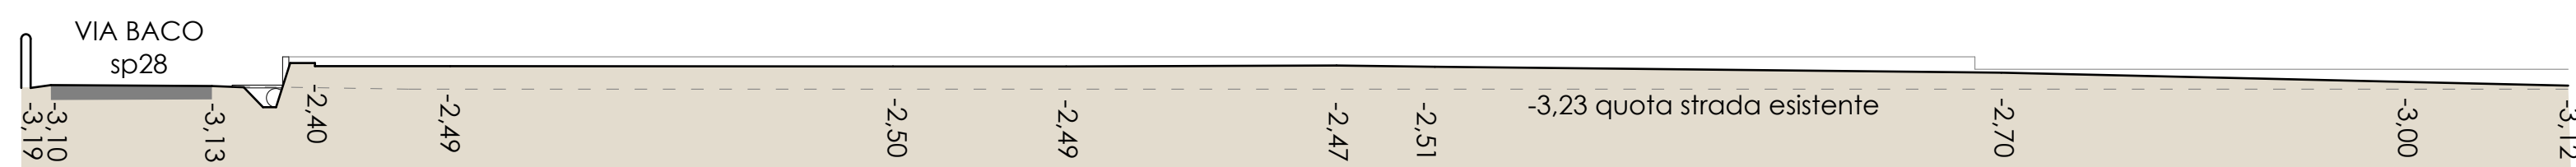


SEZIONE A - A

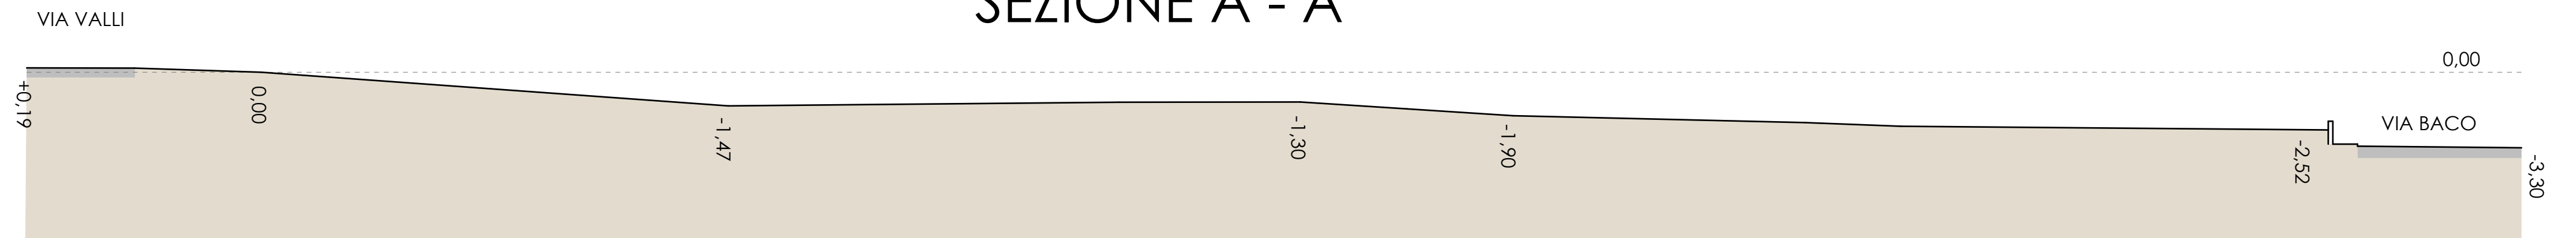


SEZIONE A1 - A1

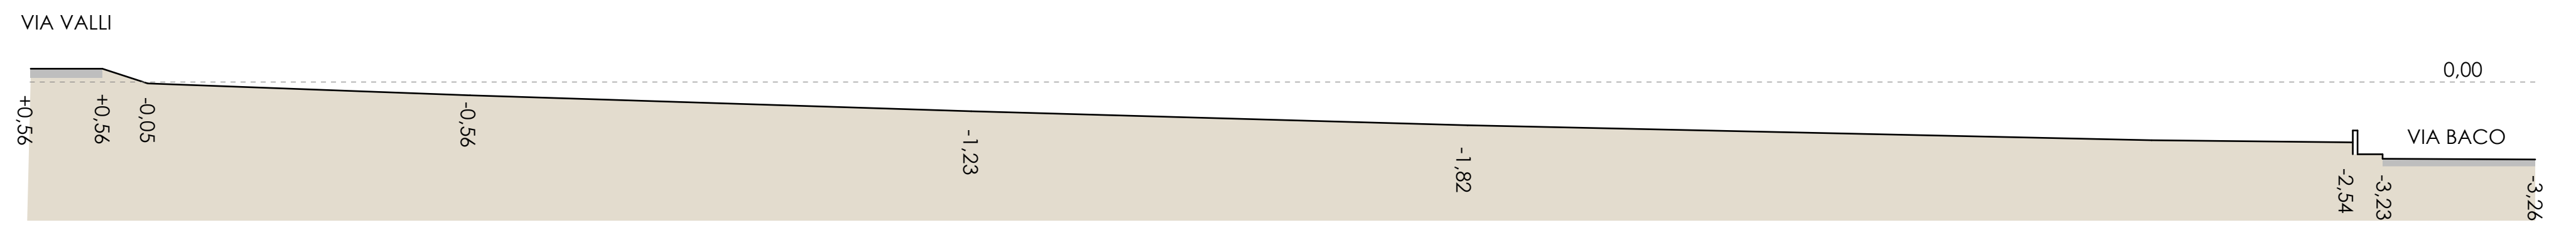

SEZIONE 2 - 2

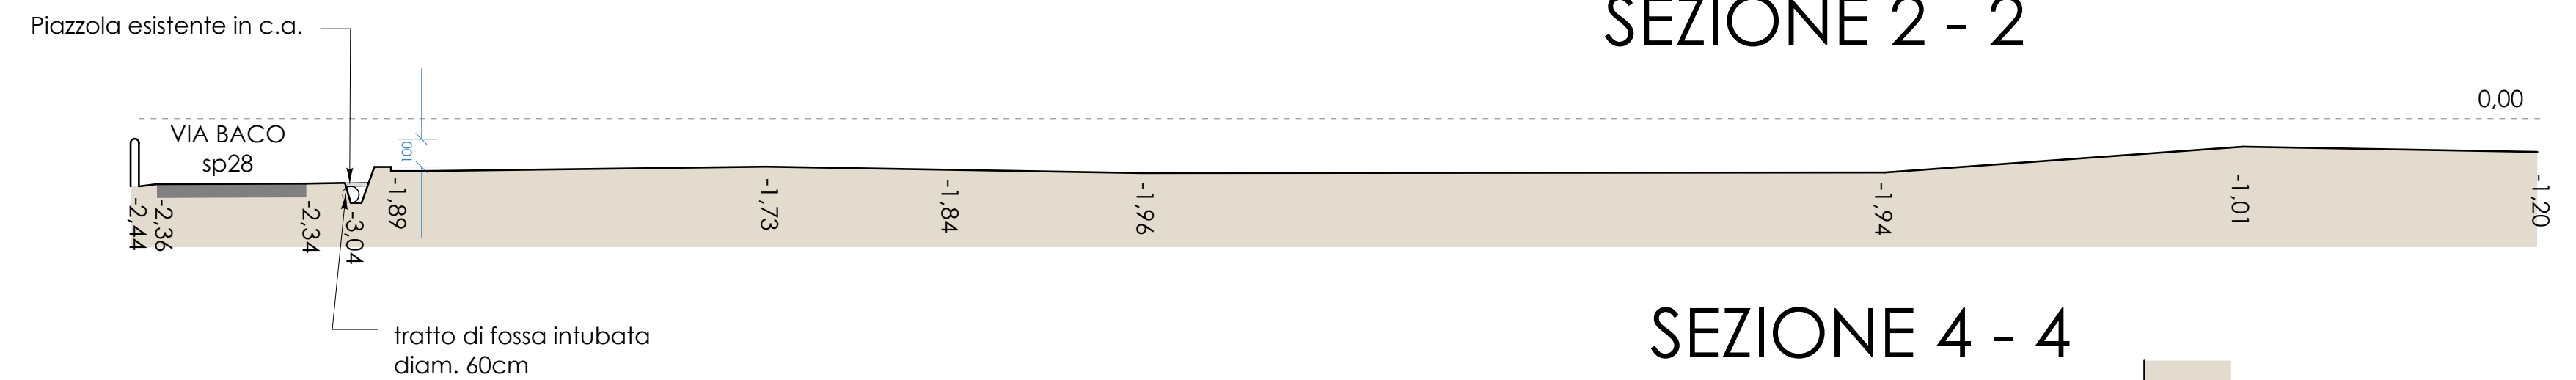


SEZIONE 4 - 4

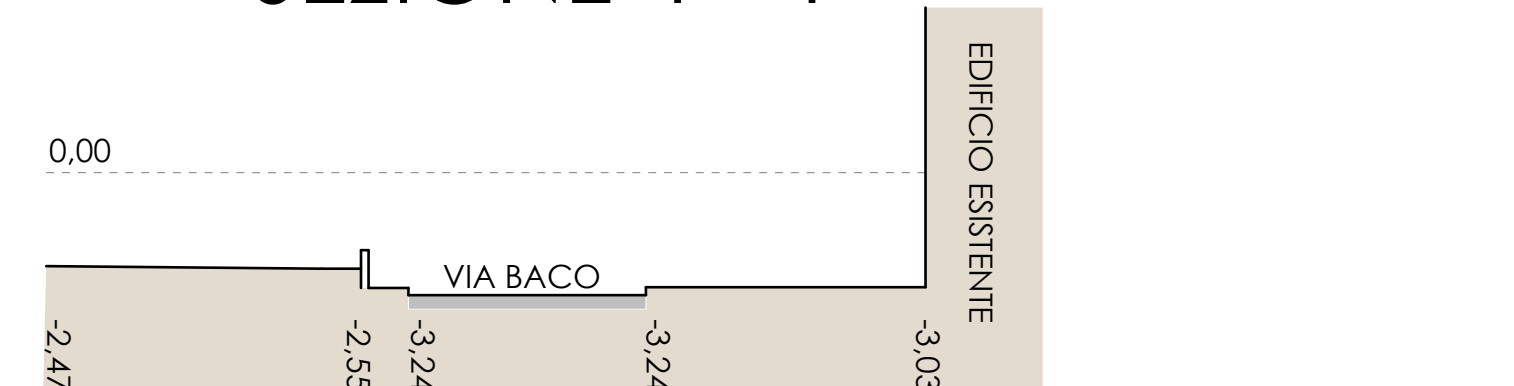


STATO ATTUALE

STATO MODIFICA / SOVRAPPOSTO


SEZIONE A - A

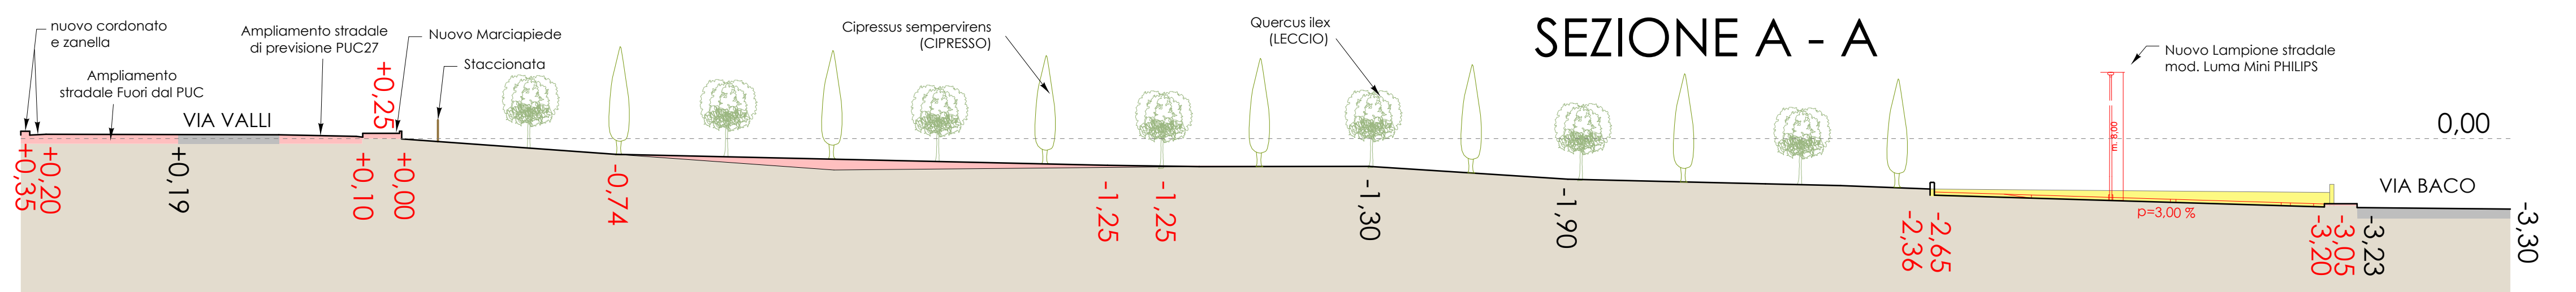


SEZIONE A1 - A1

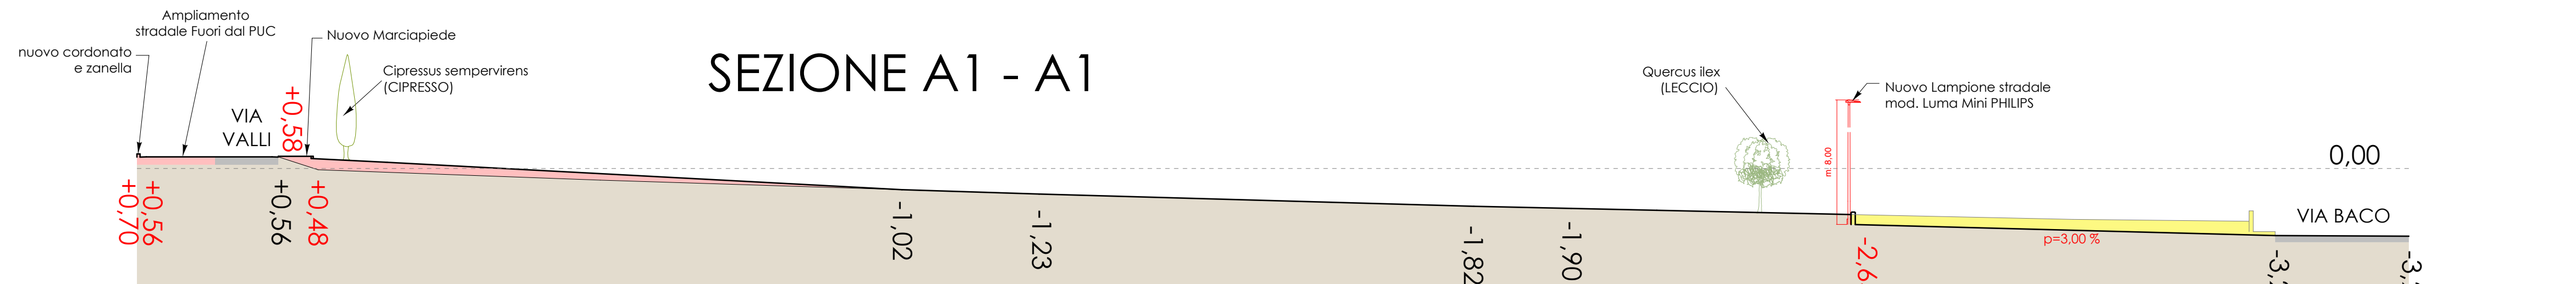


SEZIONE 1 - 1

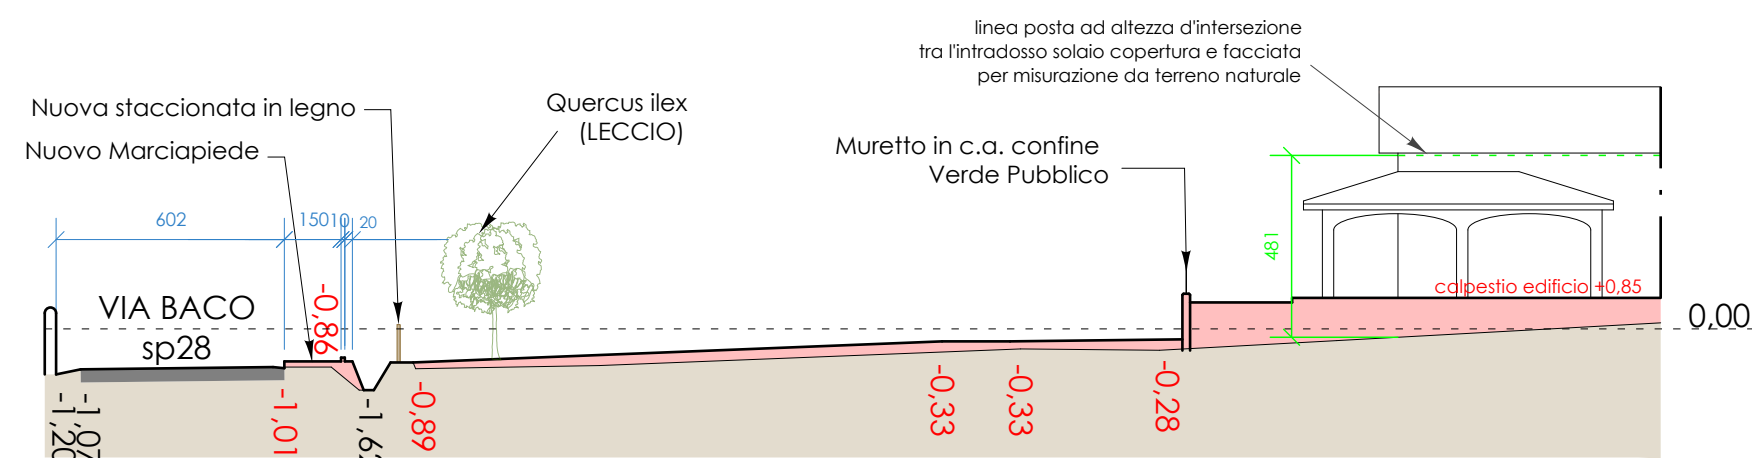

SEZIONE 3 - 3

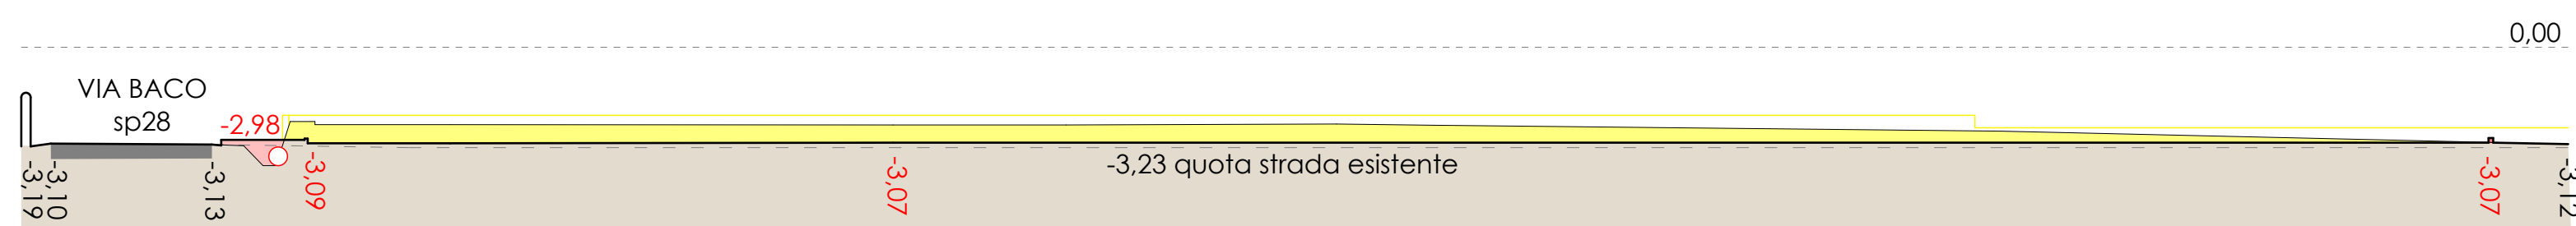

SEZIONE 2 - 2

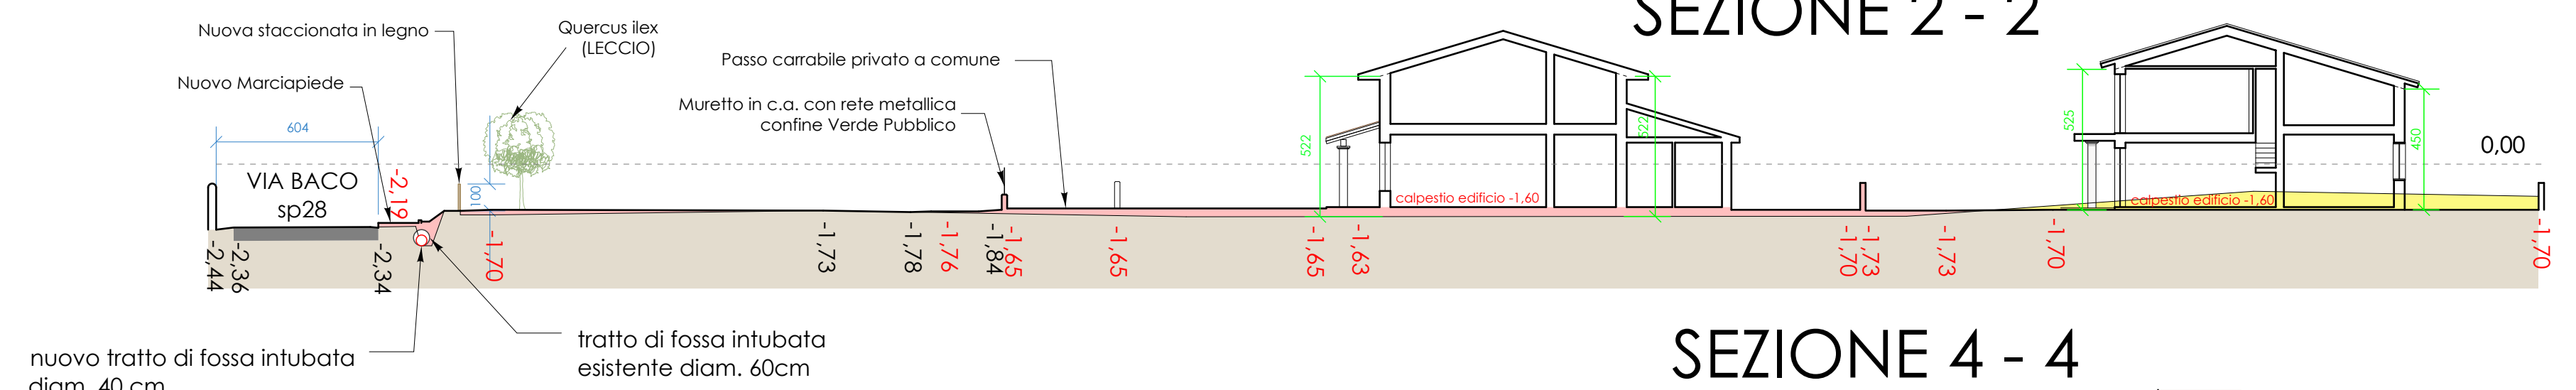

SEZIONE 4 - 4

