




SEZIONE A - A
lato via Valli

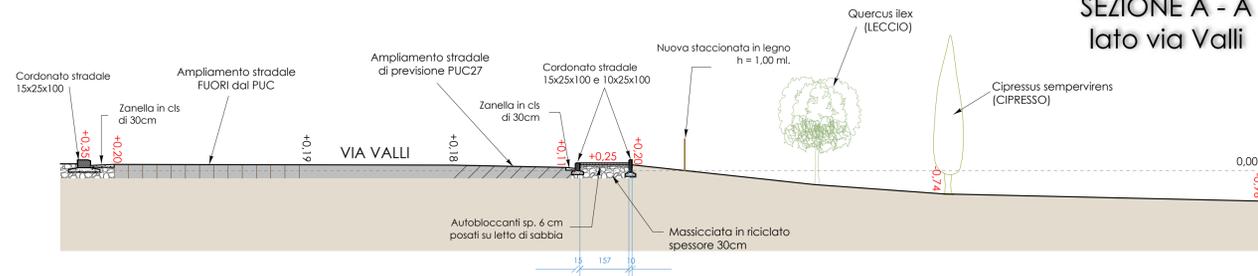


SEZIONE A1 - A1
lato via Valli

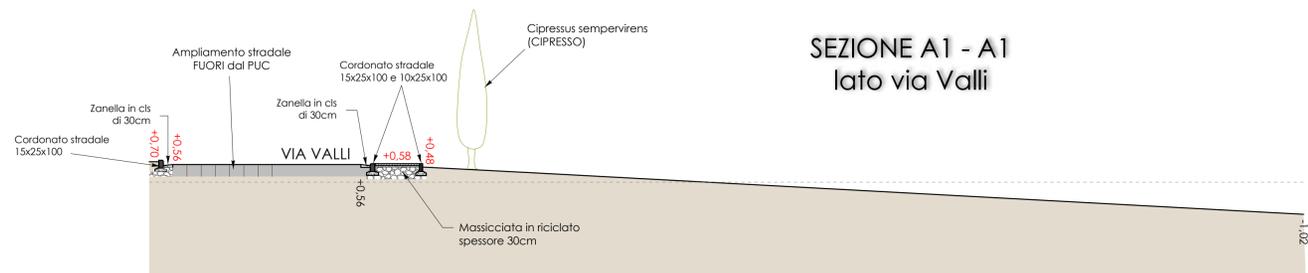

SEZIONE A - A
lato via Baco

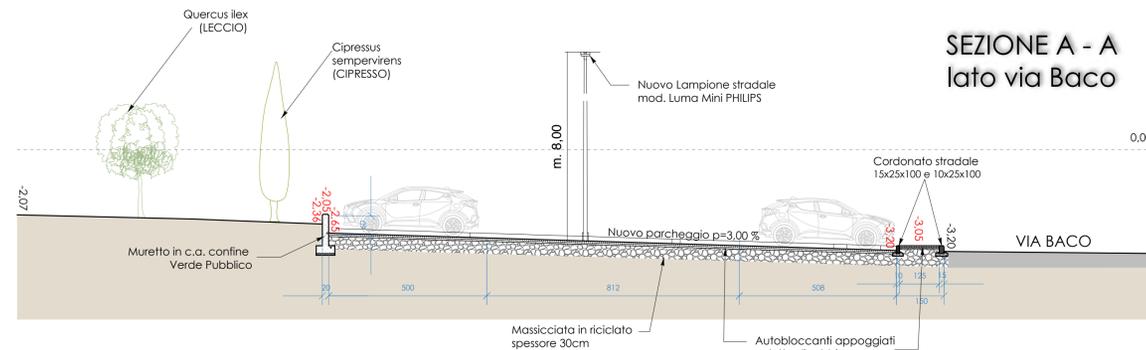


SEZIONE A1 - A1
lato via Baco

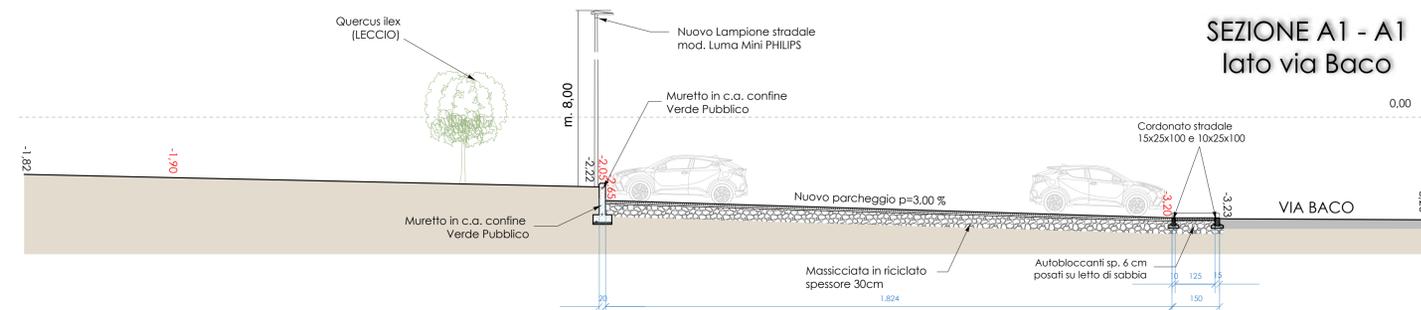


SEZIONE 1 - 1




SEZIONE 2 - 2

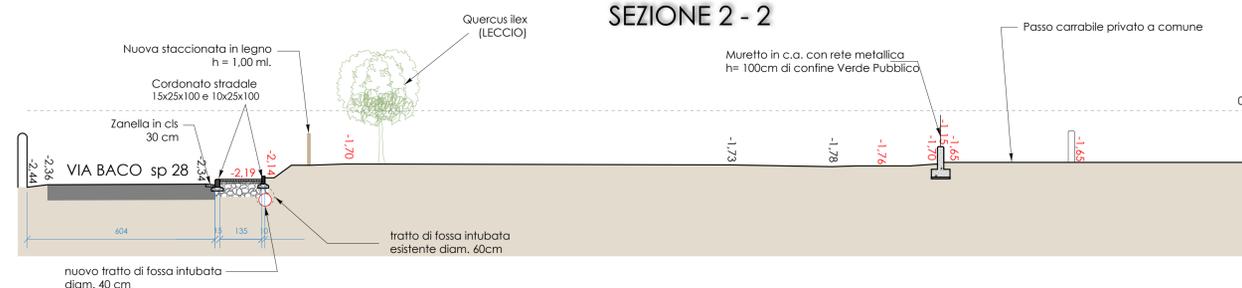


SEZIONE 3 - 3

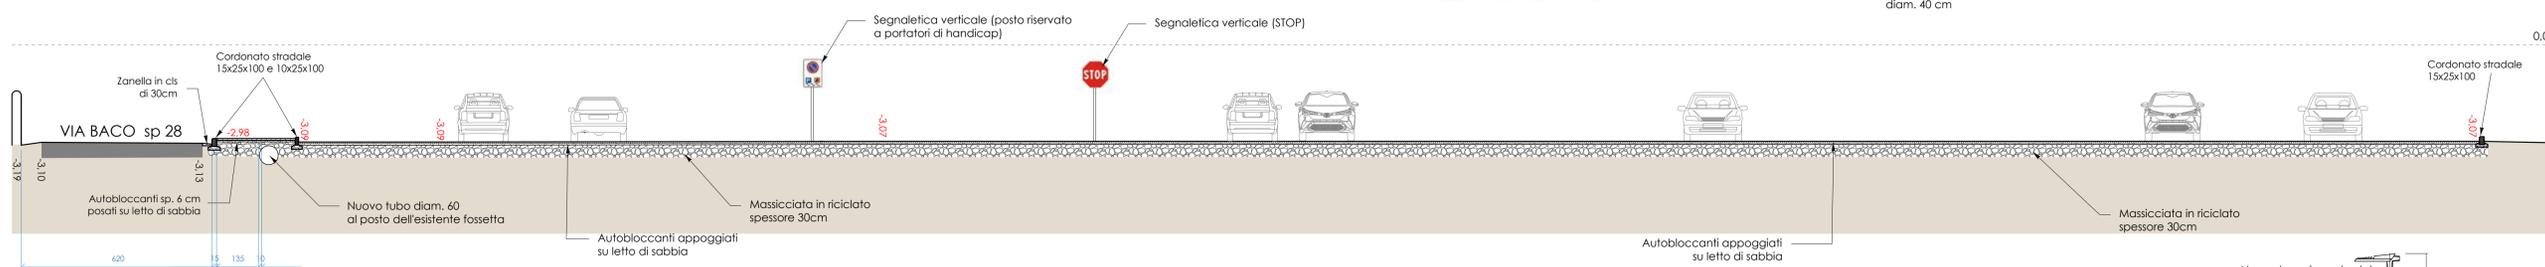

SEZIONE 4 - 4

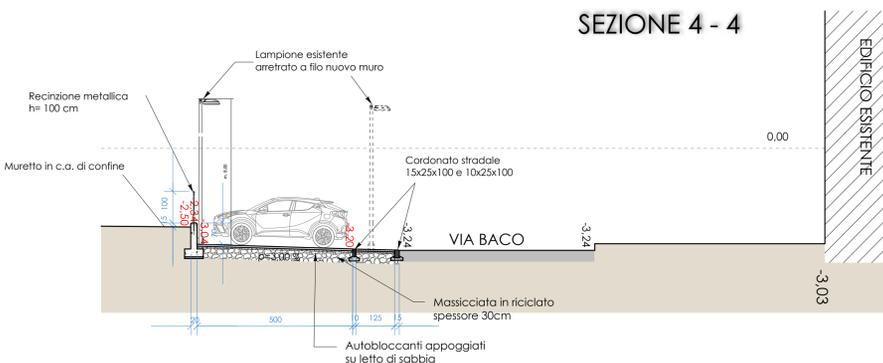



PARTICOLARE BARRIERE ARCHITETTONICHE
(ACCESSO AI MARCIAPIEDI) scala 1:50

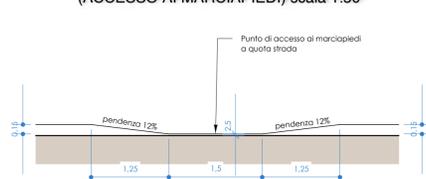

Particolare staccionata
in pali di castagno



Particolare Caditoia scala 1:50
Particolare lampione scala 1:50

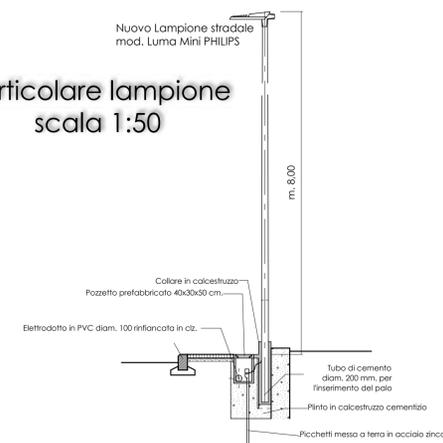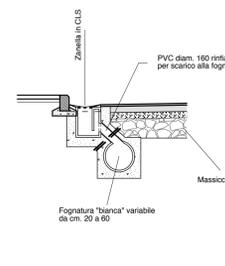

STUDIO TECNICO ASSOCIATO
IERI CORSINI PETROSINO

Via Montalbano, 459
51034 Casalguidi
Tel. 0573-526948
casalguidi@tiscali.com

REGOLAMENTO URBANISTICO di Serravalle P.se
P.U.C. 27

Tav. 4
Opere Urbanizzazione

PARTICOLARI ESECUTIVI
STATO DI PROGETTO
scala 1:50 e 1:100

Proprietari:
AGOSTINI Luca
AGOSTINI Lorella
PRATESI Milena
BIAGINI Anna Rosa Fernanda
BIAGINI Fiorenza Ida
CHITTI Aida
PRATESI Iolanda
PRATESI Riccardo
PRATESI Stefano
SPAGNESI Lorella

Il Progettista: Il Committente: L'Impresa: Il Direttore Lavori: