

**STUDIO TECNICO**  
 Dott. Ing. Massimo Palloni  
 Via Statale, 171 - 51039 - Quarrata (PT)  
 Tel. 0573718347 Fax 0573700049 e-mail: palloni@slameng.it

TAVOLA  
**9**

PROGETTO UNITARIO CONVENZIONATO  
 DENOMINATO PUC 10  
 PER COSTRUZIONE DI n. 2 EDIFICI  
 RESIDENZIALI MONOFAMILIARI

OGGETTO  
 Pianta Progetto  
 e Particolari





UBICAZIONE: Via Dante Alighieri - CASALGUIDI-

SCALA  
 1:100/50/20/10



PROPRIETA': Impresa Edile Datola Angelo  
 Via Renato Fucini, 37 51100 Pistoia (PT)

DATA: Gennaio 2018

FIRME

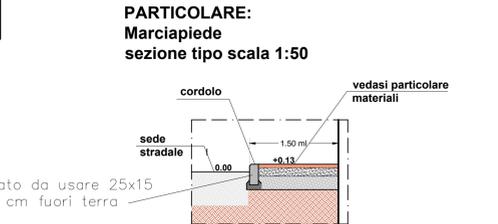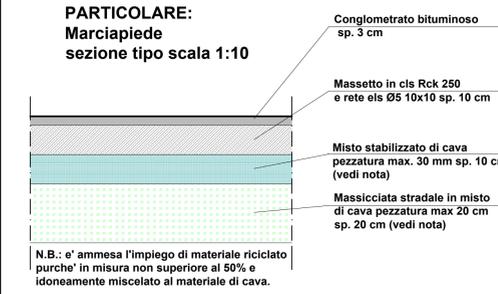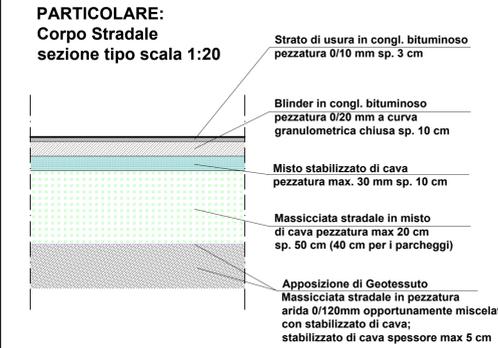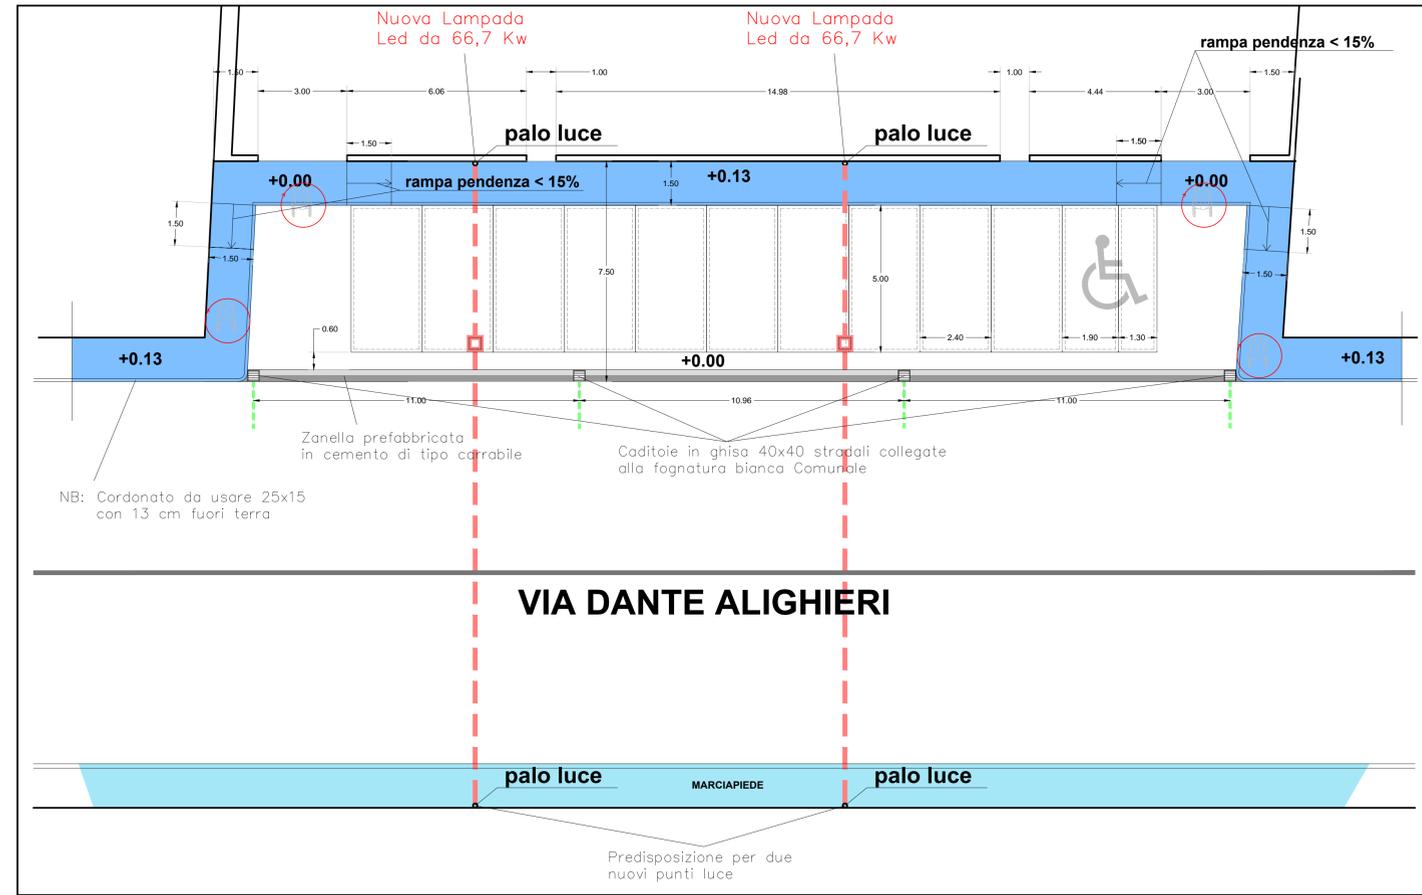

**Particolare Parcheggio Stato di Progetto  
 scala 1:100**

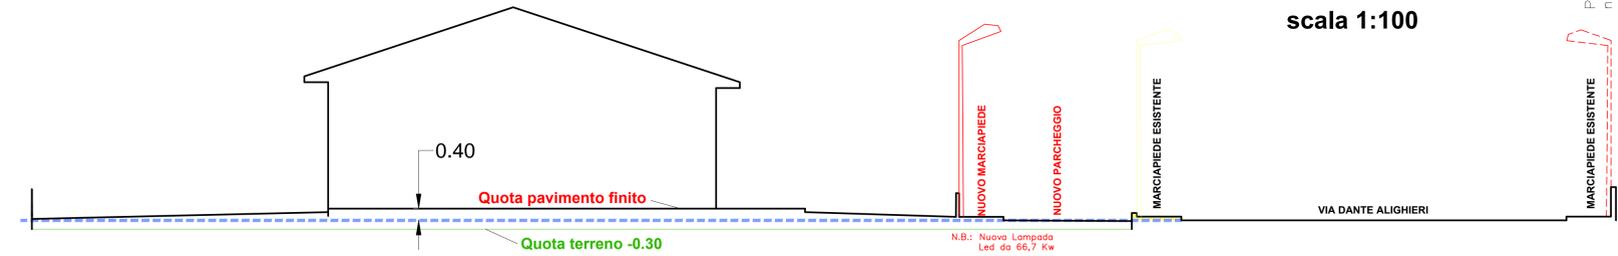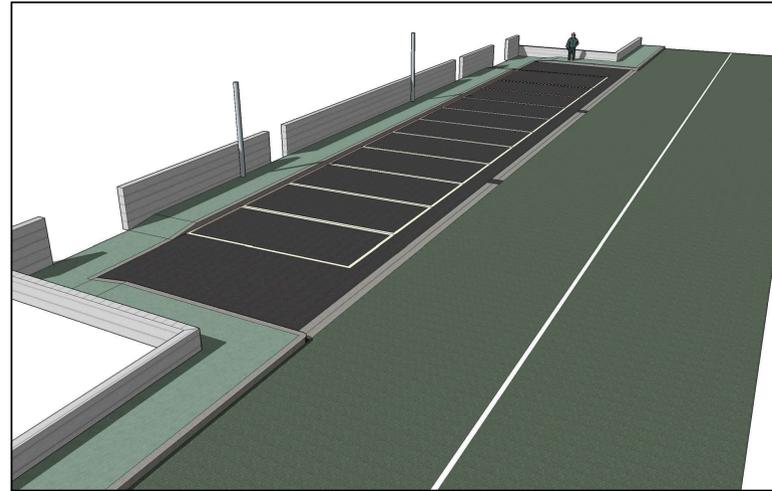

Predisposizione per due nuovi punti luce