



**STUDIO TECNICO ASSOCIATO  
IERI CORSINI PETROSINO**

Via Montalbano, 459  
51034 Casalguidi  
Tel. 0573-526948  
casalguidista@gmail.com

REGOLAMENTO URBANISTICO di Serravalle P.se  
P.U.C. 27

**Tav. 3**  
Progetto Planovolumetrico

**STATO ATTUALE**

SEZIONI TERRENO  
scala 1:100

Proprietari:

AGOSTINI Luca	BIAGINI Anna Rosa Fernanda	PRATESI Isabella
AGOSTINI Lorella	BIAGINI Fiorenza Ida	PRATESI Riccardo
PRATESI Milena	CHITI Alda	PRATESI Stefano
		SPAGNESI Loretta


Il Progettista:

Il Committente:


L'Impresa:

Il Direttore Lavori:


## SEZIONE A - A

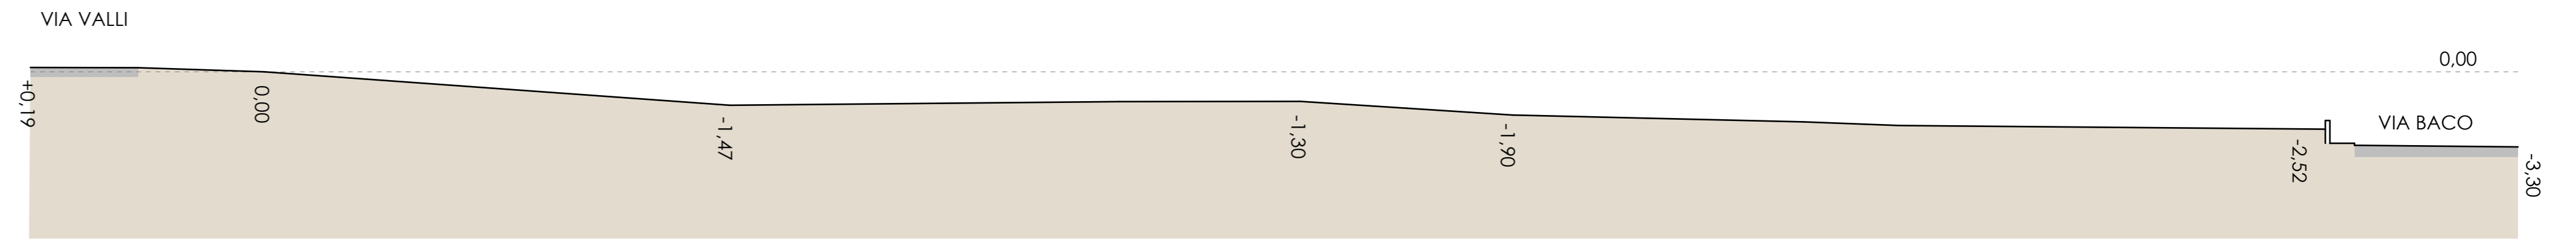


## SEZIONE A1 - A1

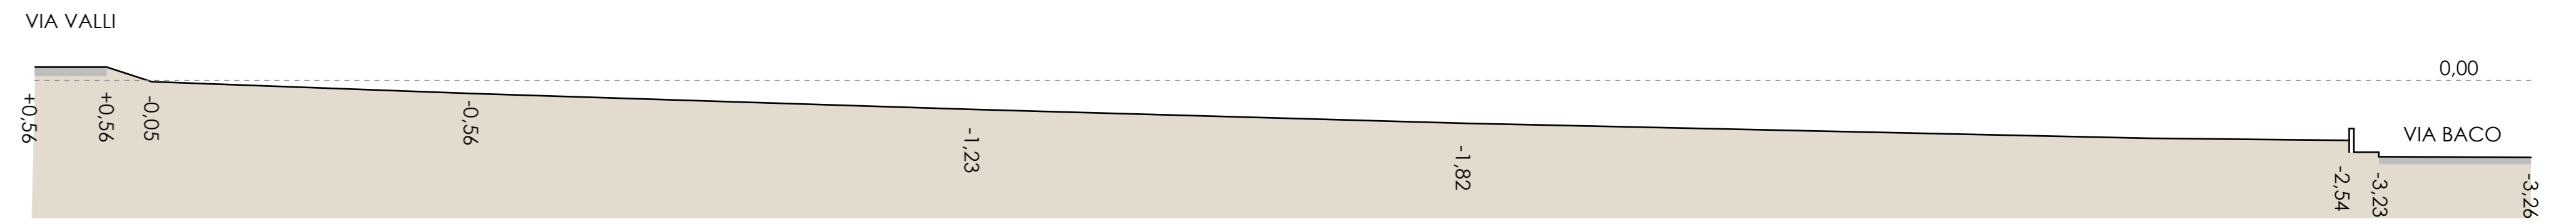


## SEZIONE B - B

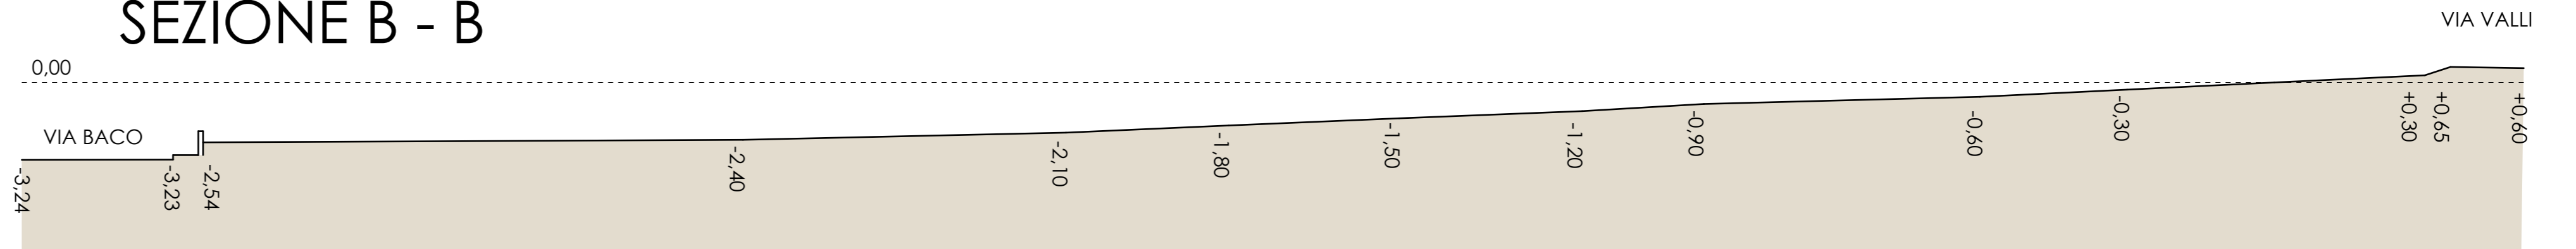


## SEZIONE B1- B1

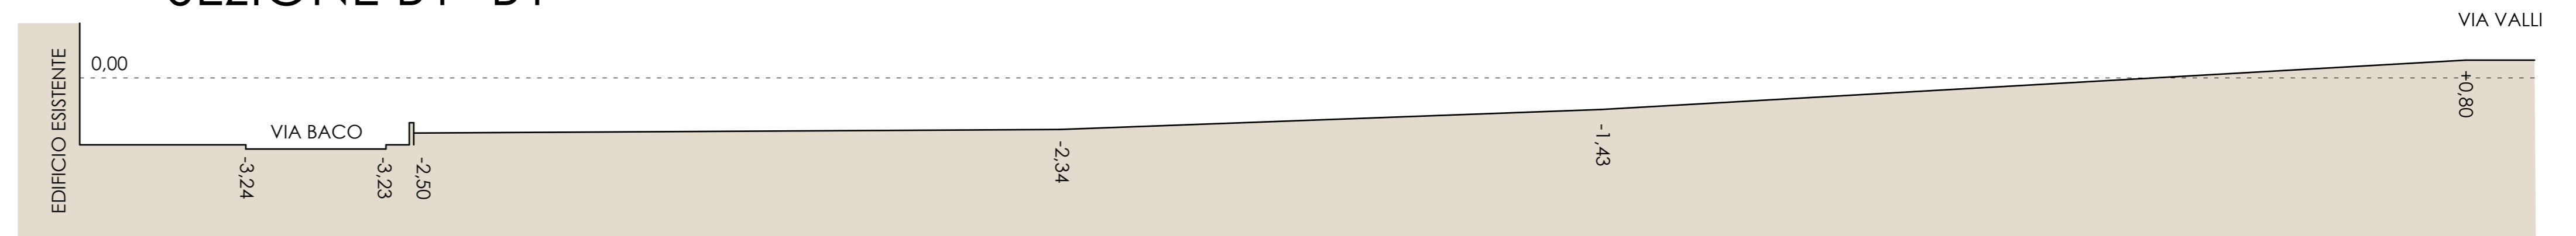


## SEZIONE C - C

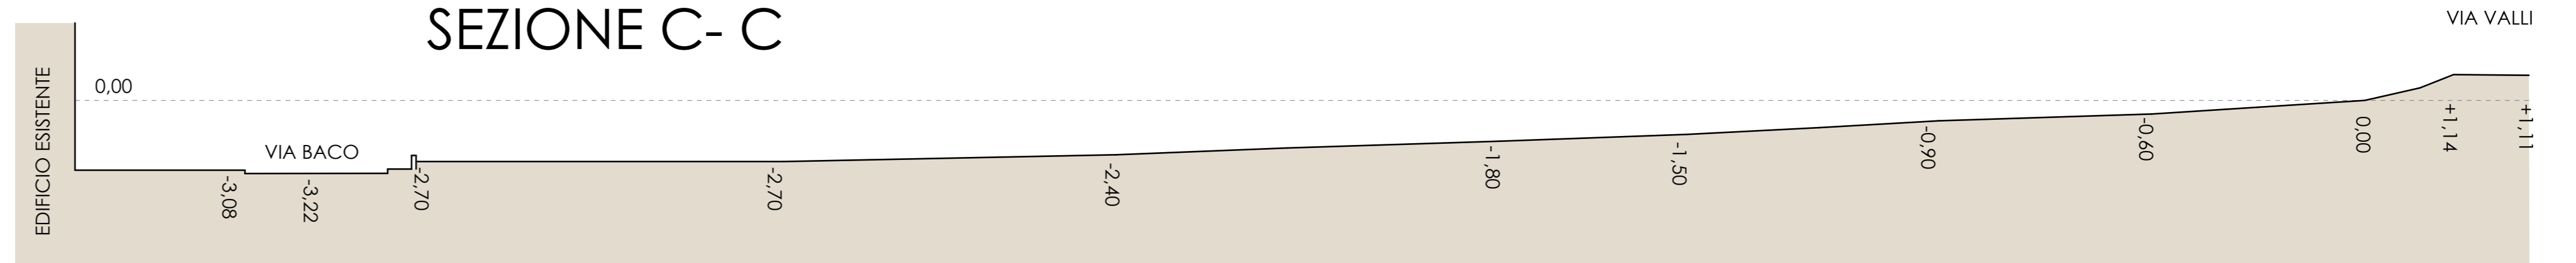


## SEZIONE D - D

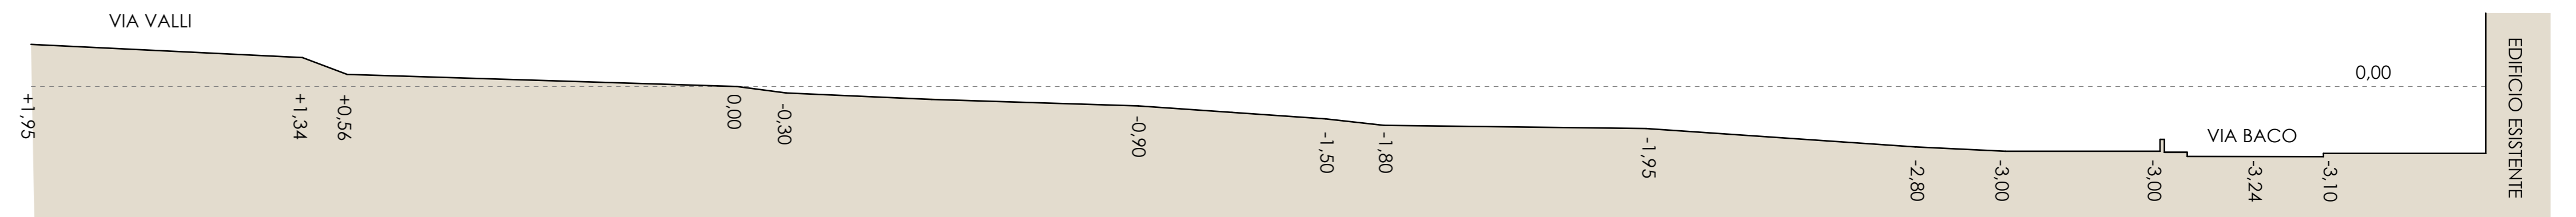


## SEZIONE 1 - 1

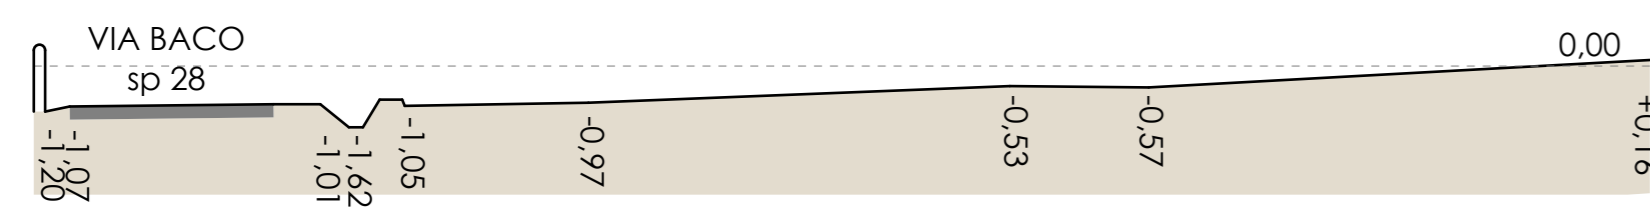

## SEZIONE 2 - 2

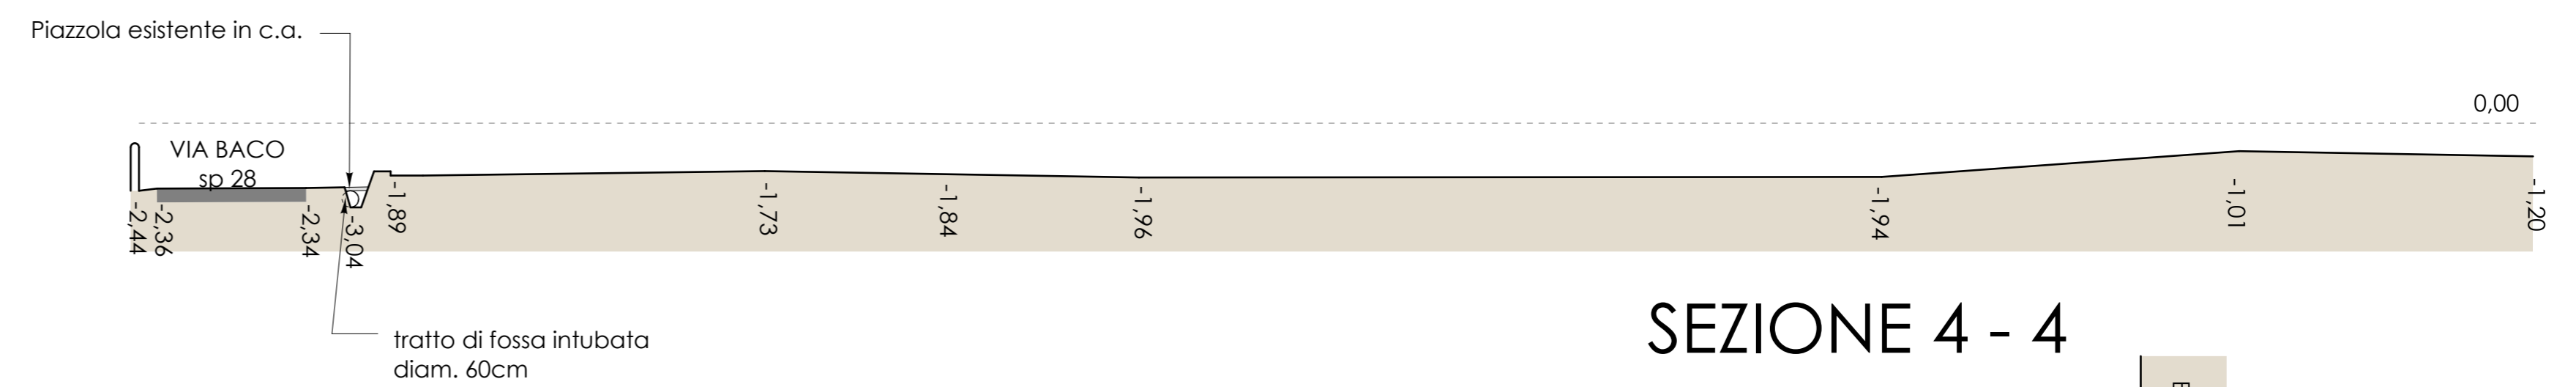

## SEZIONE 3 - 3

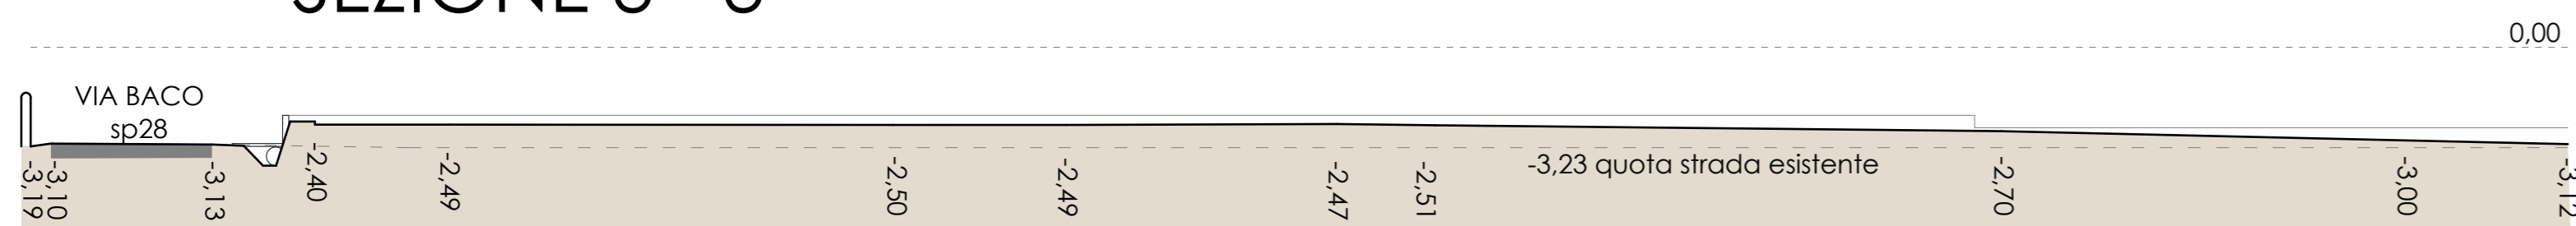

## SEZIONE 4 - 4

