CUGNETTO MARCELLO
ARCHITETTO
VIA PORTA S.MARCO N. 149/- 51100 PISTOIA (PT)
TEL. E FAX 0573 365574
C.F. - CGN MCL 64E26 F861Z
E-MAIL studiocugnetto@virgilio.it

PIANO PARTICOLAREGGIATO ZONA C3 - PEEP
VIA FALCONE IN CASALGUIDI

Richiedente: COOPERATIVA EDIL CONFORT s.c.r.l.

TAV. N.: 2 oo.uu.

Elaborato: STATO MODIFICATO SEZIONI

Progettista	DD.LL.
Richiedente	Esecutore

data: GEN. 2011

scala: 1:100

sost. tav.:

Sezione 1

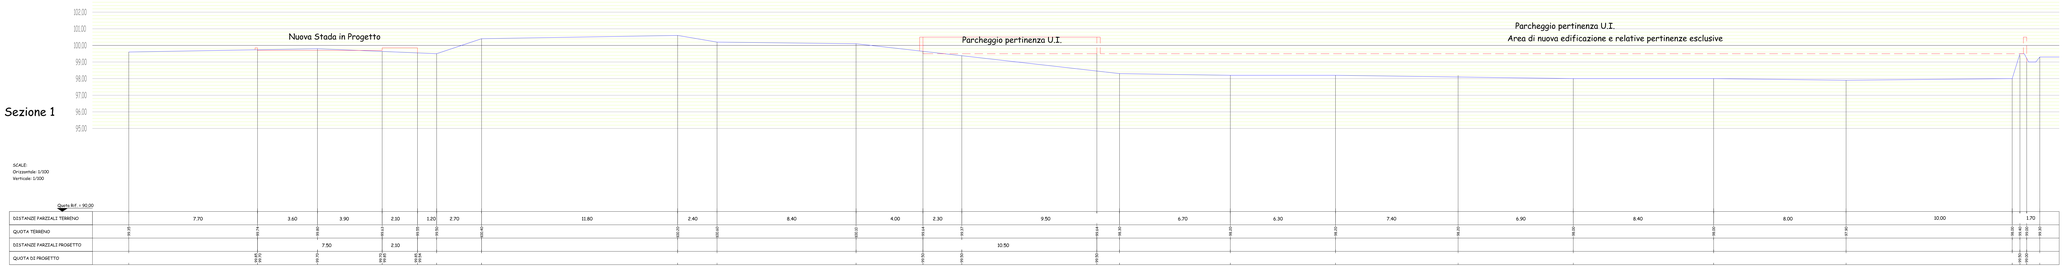

Sezione 2

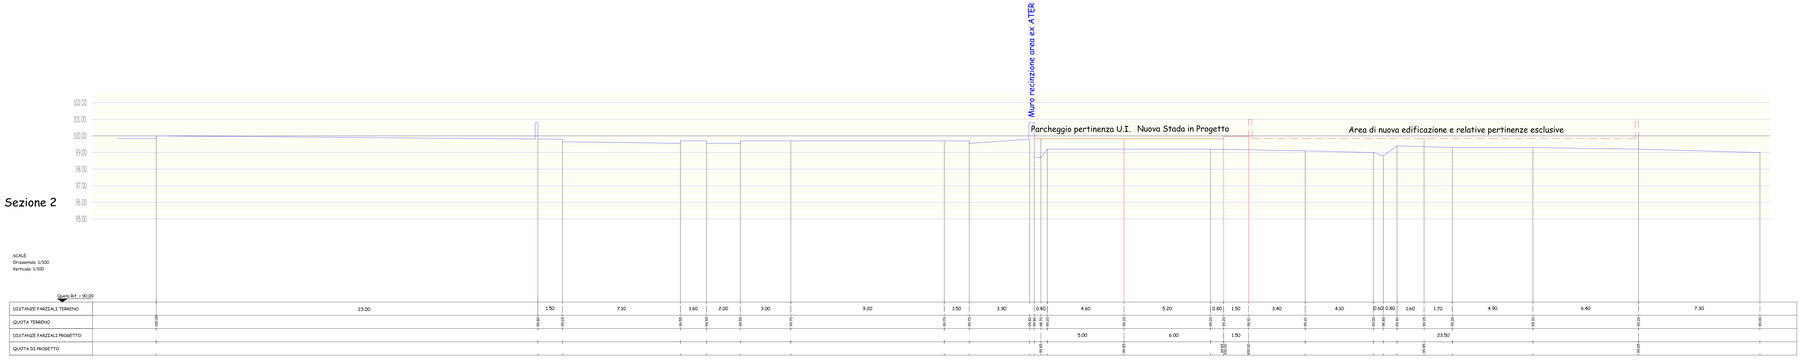
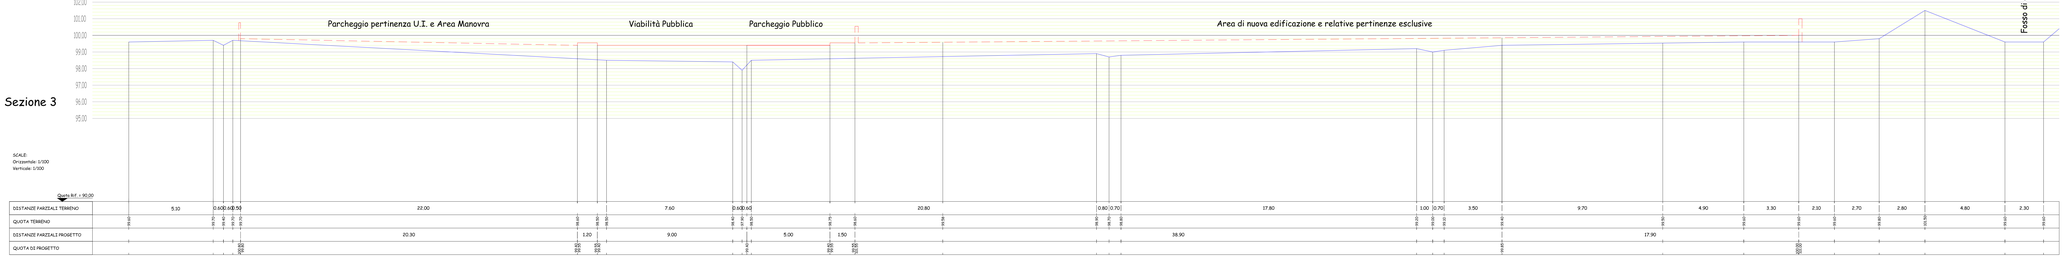
Sezione 3