

**PROGETTO UNITARIO CONCORDATO**  
**PUC 17 via Gramigneto**  
**Realizzazione di n. 3 unità abitative e**  
**Viabilità Pubblica**  
 Comune di Serravalle P.se, loc. Casalguidi

Intervento:

Tavola n.:

**2**  
 ARCHITETTONICO

Scala:

1:100

Il Direttore Lavori:

Arch. Stefano Nannini

Il Richiedente:

*[Signature]*  
 SOG. COOPERATIVA PULI CONFORTE S.r.l.  
 C.F. e P. IVA: 01063540197

Oggetto:



**OPERE ARCHITETTONICHE**  
 Sezioni stradali:  
 - stato attuale

Il Progettista:

Arch. Debora Innocenti

Note:

*Diritto di riproduzione ed edizione a terzi senza preventiva autorizzazione*

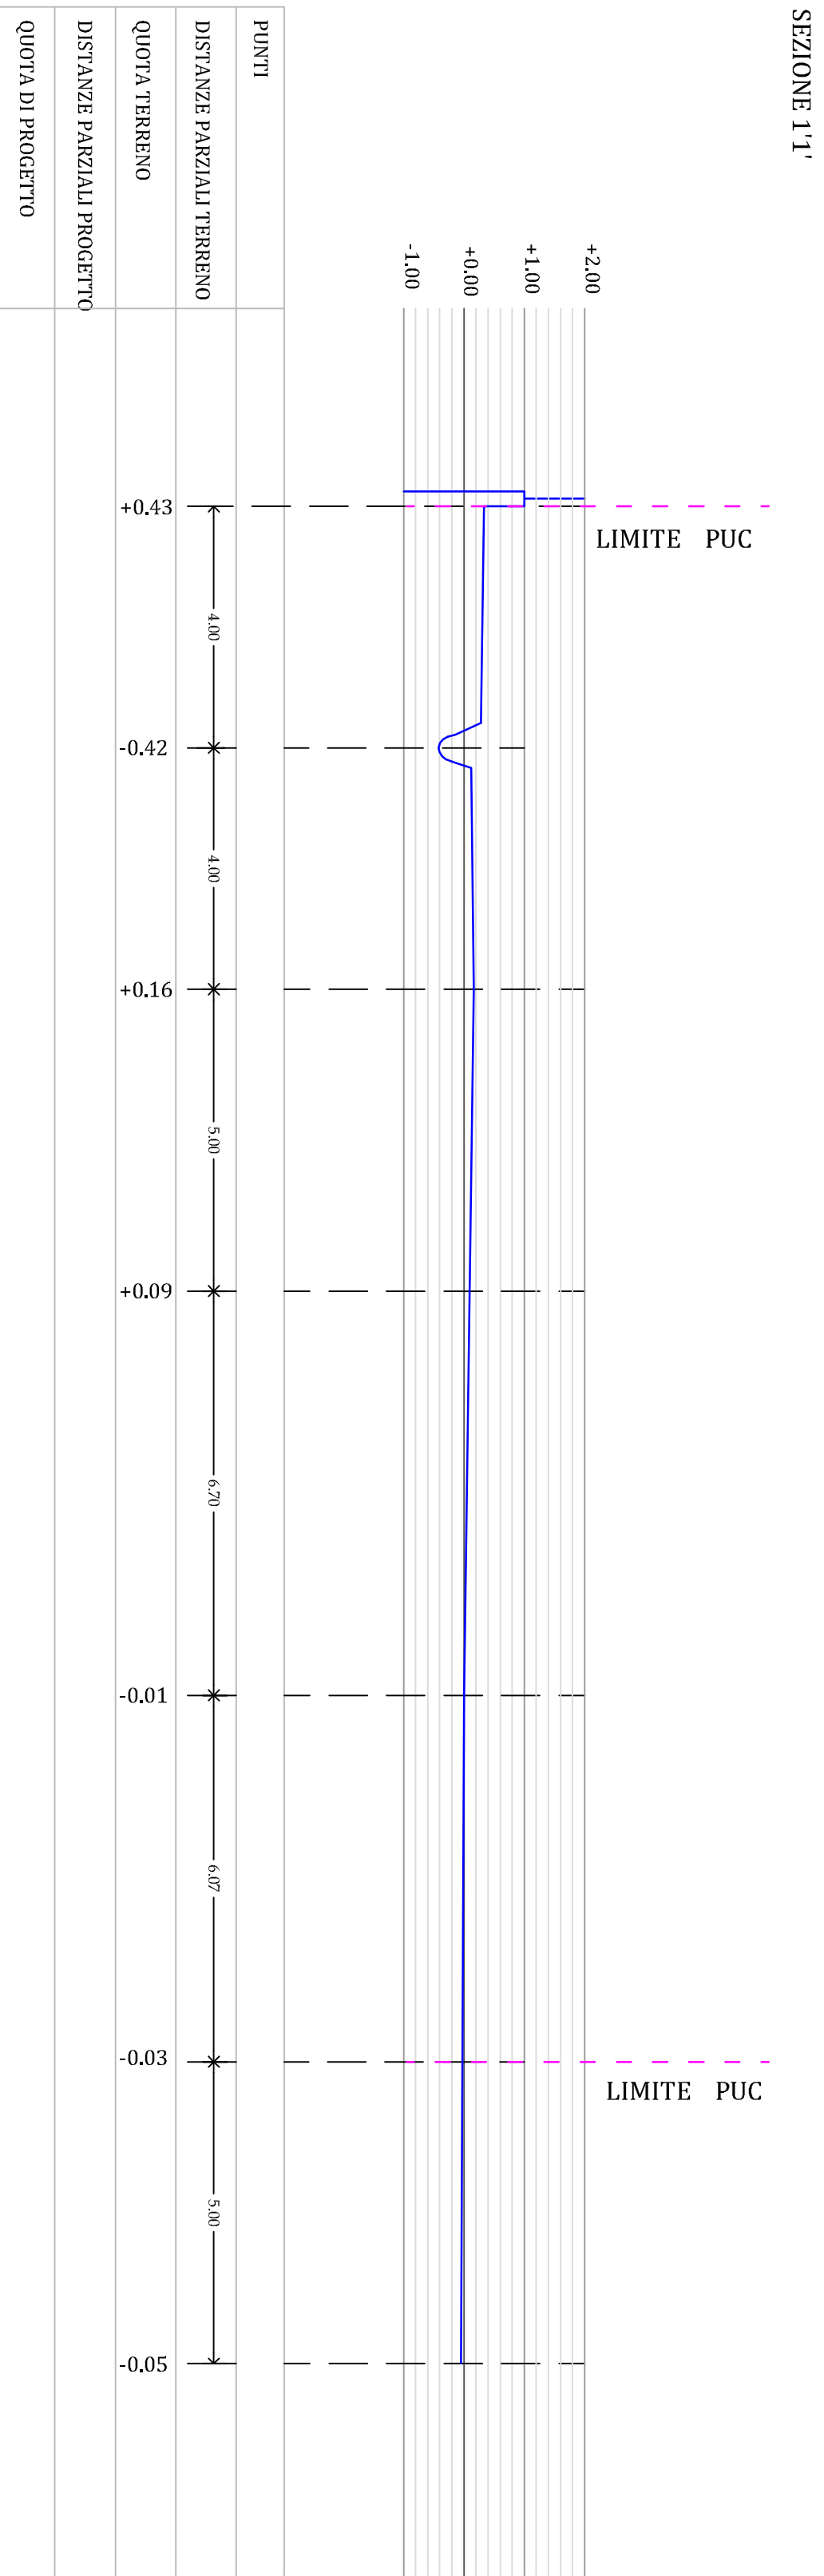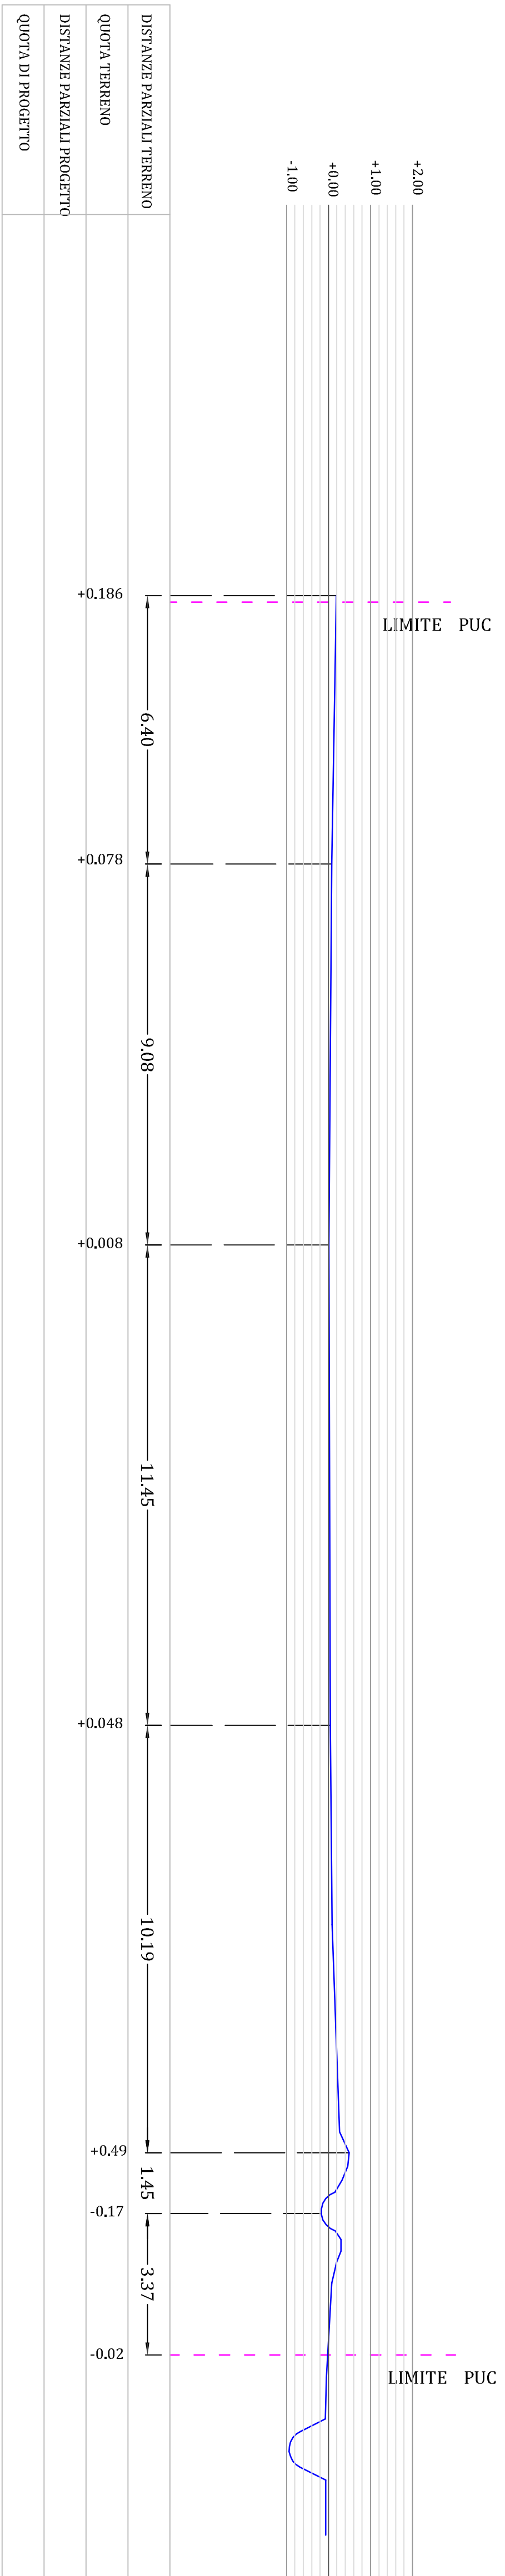

SEZIONE 2'2'