arch. Stefano NANNINI arch. Debora INNOCENTI
via Castel de Toni, 1/a - Casalguidi, Serravalle P.se (PT)
Tel. 0573/526389 Fax. 1782253587 email: archidueassociati@tiscali.it
website: www.archidueassociati.com

Intervento:

PROGETTO UNITARIO CONCORDATO
PUC 14 via Gramigneto
Realizzazione di n. 6 unità abitative e Parcheggio Pubblico
Comune di Serravalle P.se, loc. Casalguidi

Tavola n.: ____/1
ARCHITETTONICO

Scala: 1:100

Oggetto: SEZIONI:
- profilo attuale
- profilo di progetto

I Direttore Lavori: Arch. Stefano Nannini

II Progettista: Arch. Debora Innocenti

III Richiedente:

Note:

Divieto di riproduzione e/o cessione a terzi senza preventiva autorizzazione

PROFILO ATTUALE DEL TERRENO

PROFILO DI PROGETTO DEL TERRENO

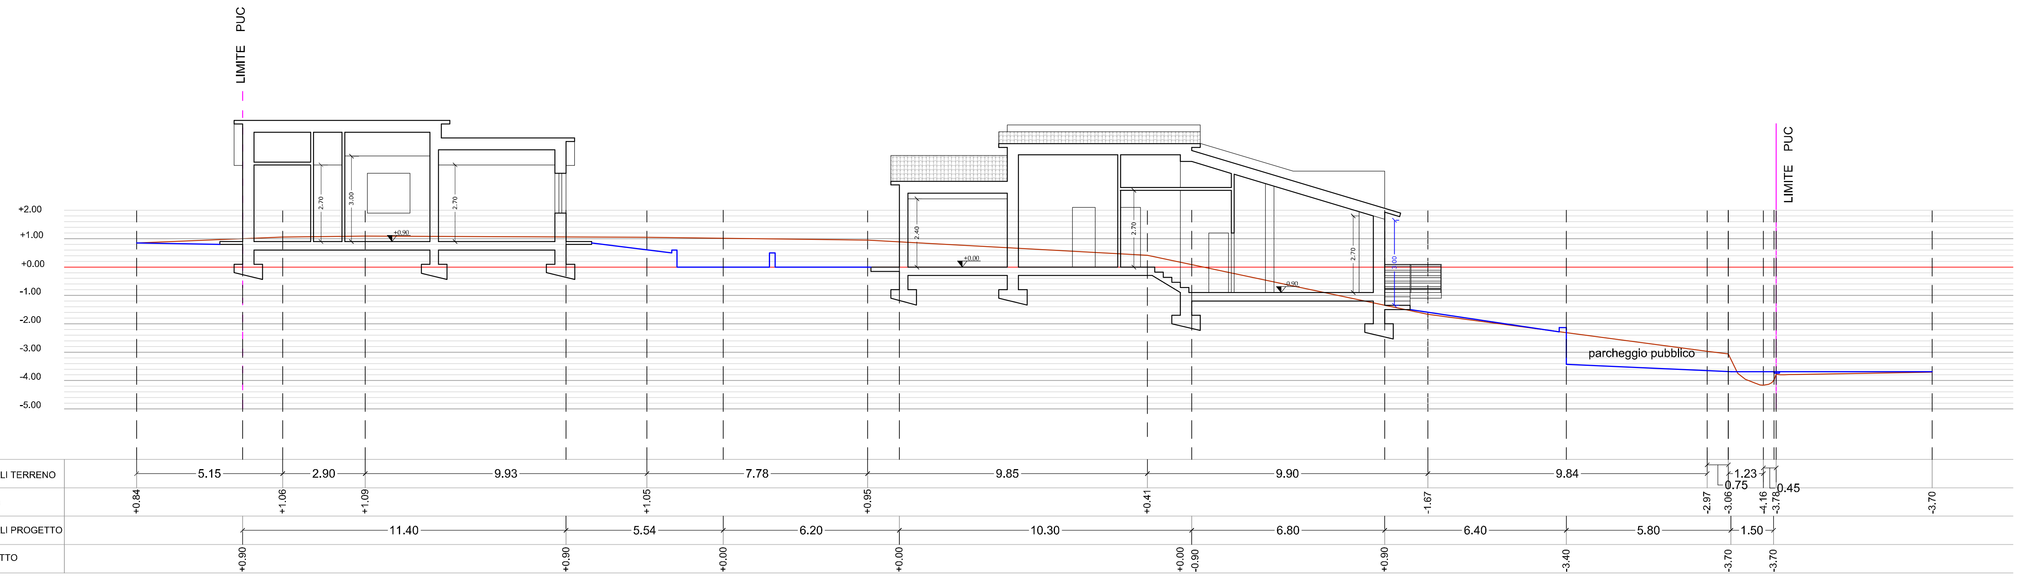

SEZIONE 1- 1'

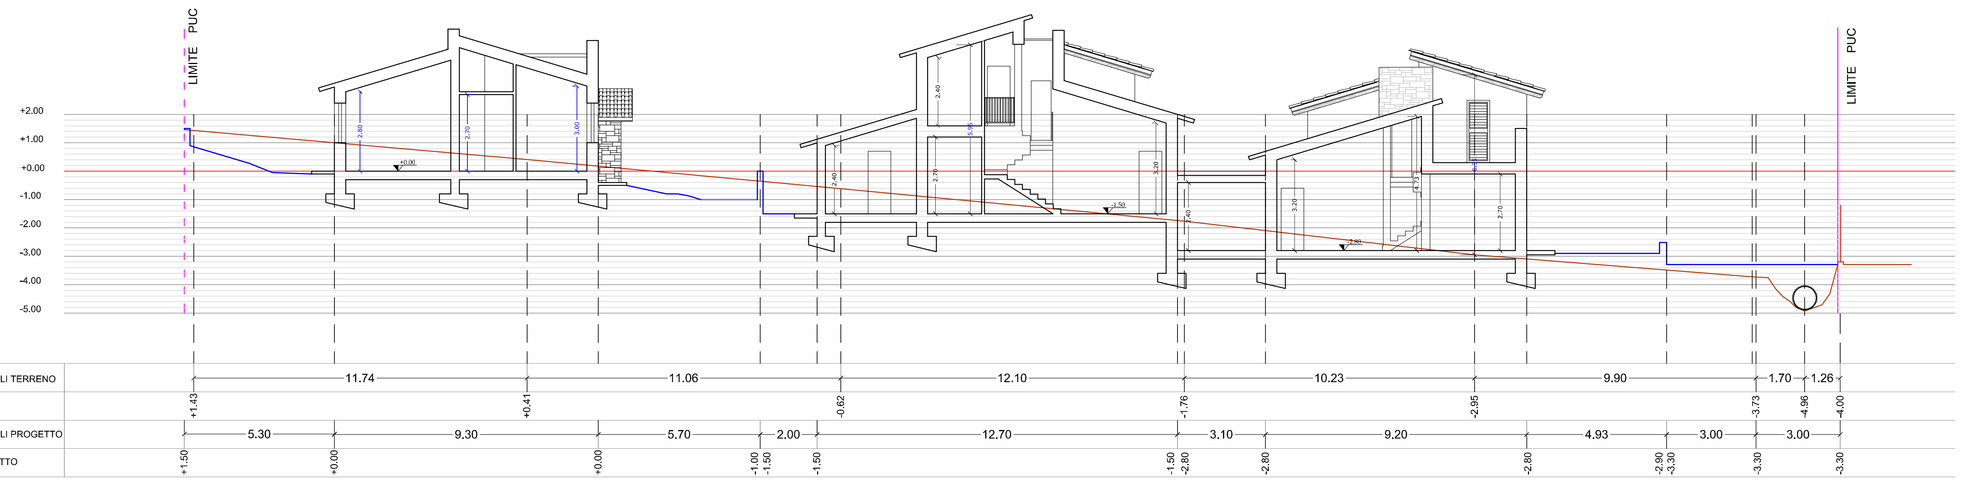

SEZIONE 2- 2'

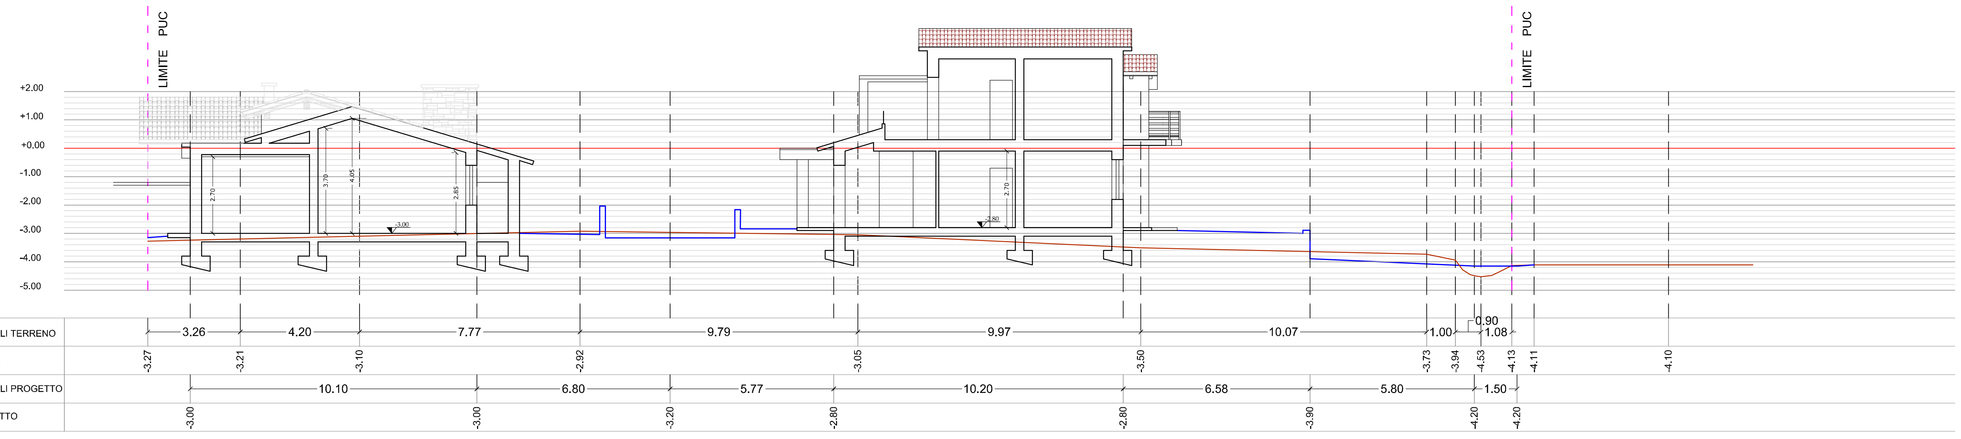

SEZIONE 3- 3'

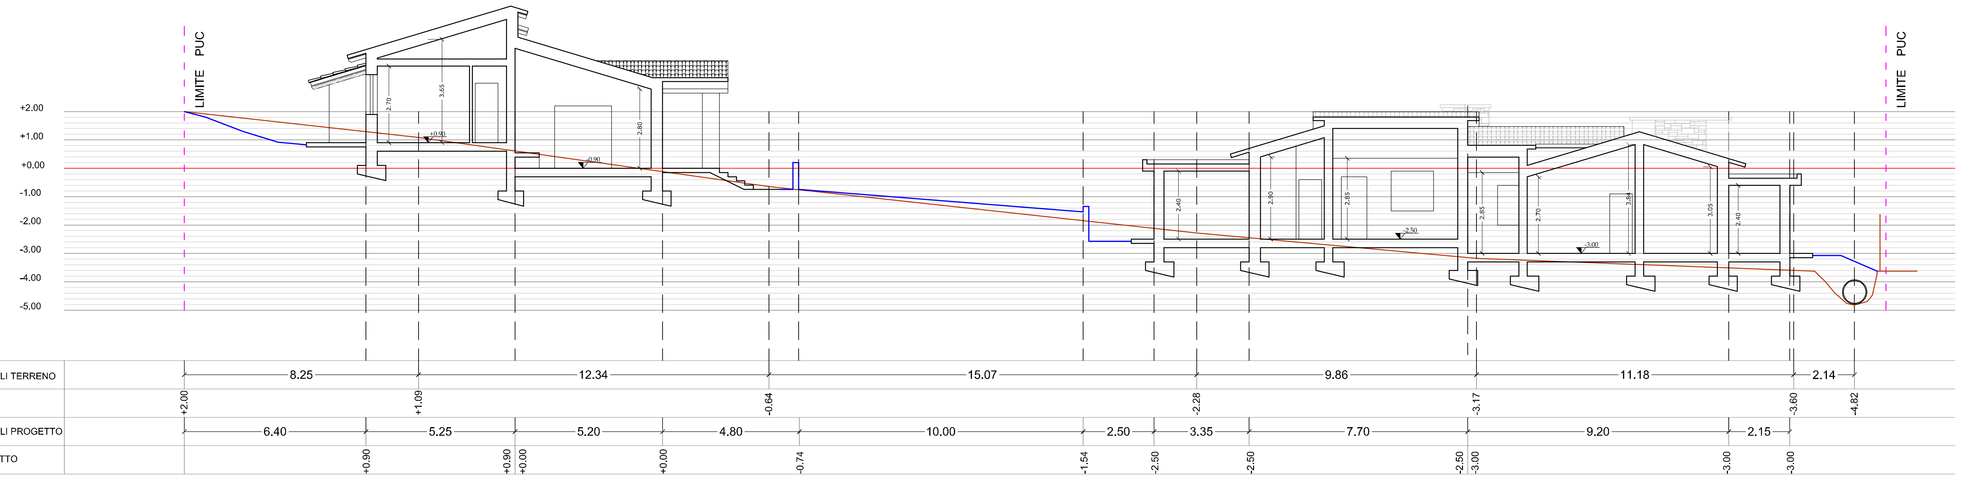

SEZIONE 4-4'