Dott. Ing. Maurizio Lucchesi
Via Cerbaia N.398, 51035 Lamporecchio (pt)

Tavola
1

Progetto

COSTRUZIONE DI 2 VILLETTE AD USO RESIDENZIALE NEL COMPARTO P.U.C. 15 LOC. CASALGUIDI

Disegno

ESTRATTI RU E CATASTO
RILIEVO STATO ATTUALE

Committente:	Scala	Data
Impresa Edile Datola Angelo	1/200 1/2000	Ottobre 2016

Ubicazione

Via Gramigneto loc. Casalguidi - Serravalle Pistoiese

Firme

I Committente: Il Progettista e D.L. Il Costruttore

Revisioni	Modifiche	Data	Redat.	Contr.

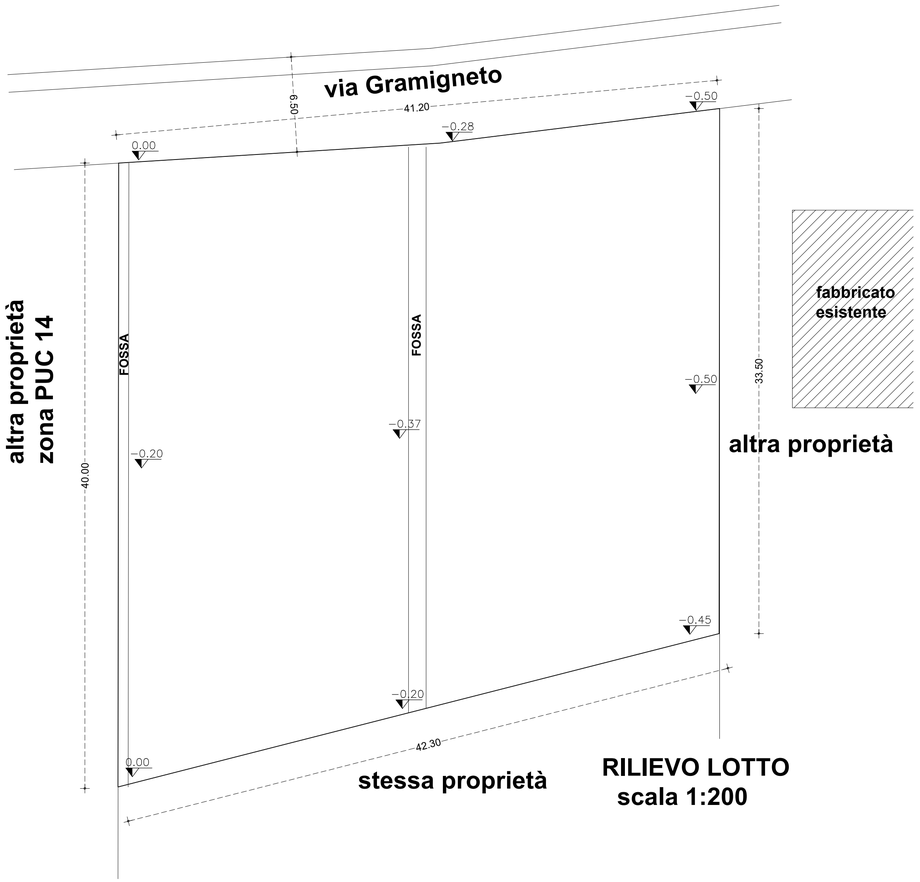

RILIEVO LOTTO
scala 1:200

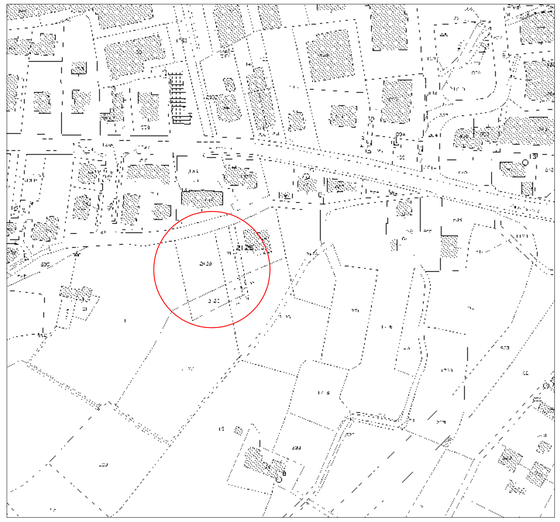

ESTRATTO CATASTALE
F. 38 MAPP. 2124-2125-2129
scala 1:2000

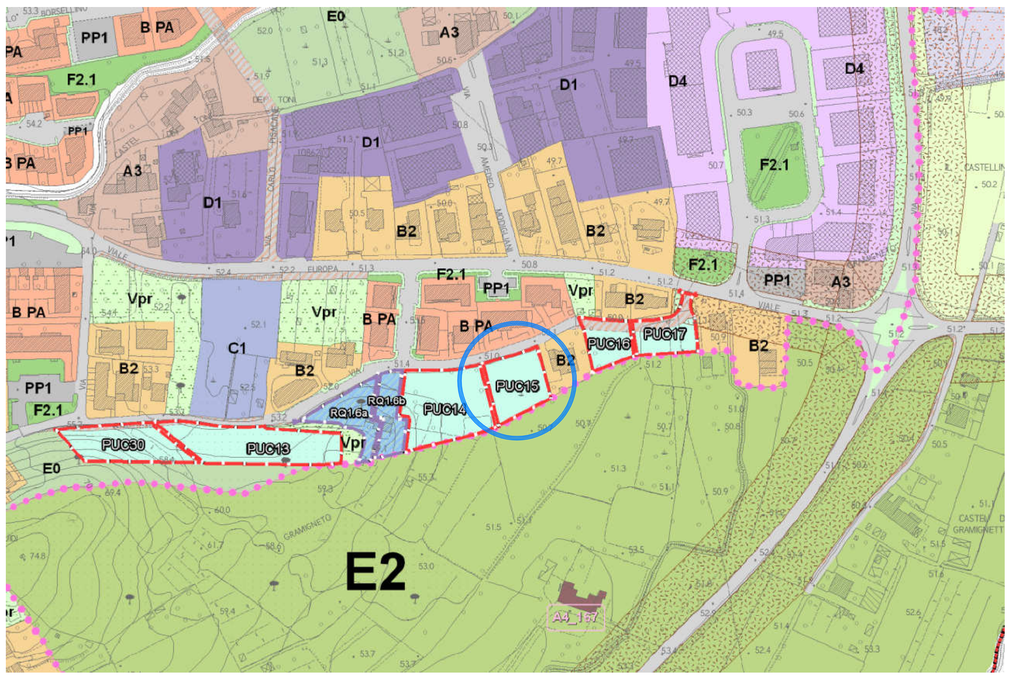

ESTRATTO TAV. 6 R.U.
scala 1:2000

LOC. Casalguidi, via Gramigneto	UTOE N.2
Tav. 6 Disciplina dei suoli - Casalguidi	PUC 15

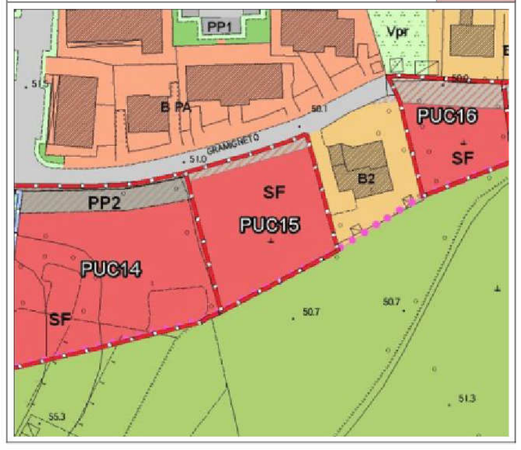

SUPERFICIE TERRITORIALE	1.510 MQ
SUPERFICIE FONDIARIA	1.460 MQ
SUL	230 MQ
RC	1/3
H MAX	5,5 ML
DESTINAZIONE D'USO	Residenziale
TIPOLOGIA EDILIZIA	Mono - Bifamiliare
OPERE PUBBLICHE	
VIABILITA' PUBBLICA	Da quantificare in sede di convenzione