

PROGETTO UNITARIO CONVENZIONATO
 DENOMINATO PUC 10
 PER COSTRUZIONE DI n. 2 EDIFICI
 RESIDENZIALI MONOFAMILIARI

OGGETTO
 SCHEMA
 SMALTIMENTO
 REFLUI
 Progetto

UBICAZIONE: Via Dante Alighieri - CASALGUIDI-



SCALA
 1:100

PROPRIETA': Impresa Edile Datola Angelo
 Via Renato Fucini, 37 51100 Pistoia (PT)



DATA: Gennaio 2018

FIRME

SCHEMA SMALTIMENTO REFLUI

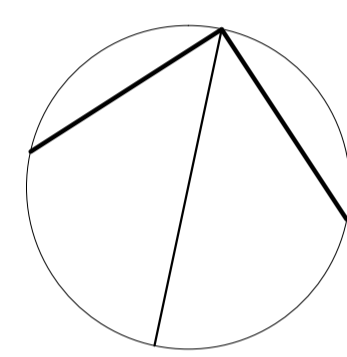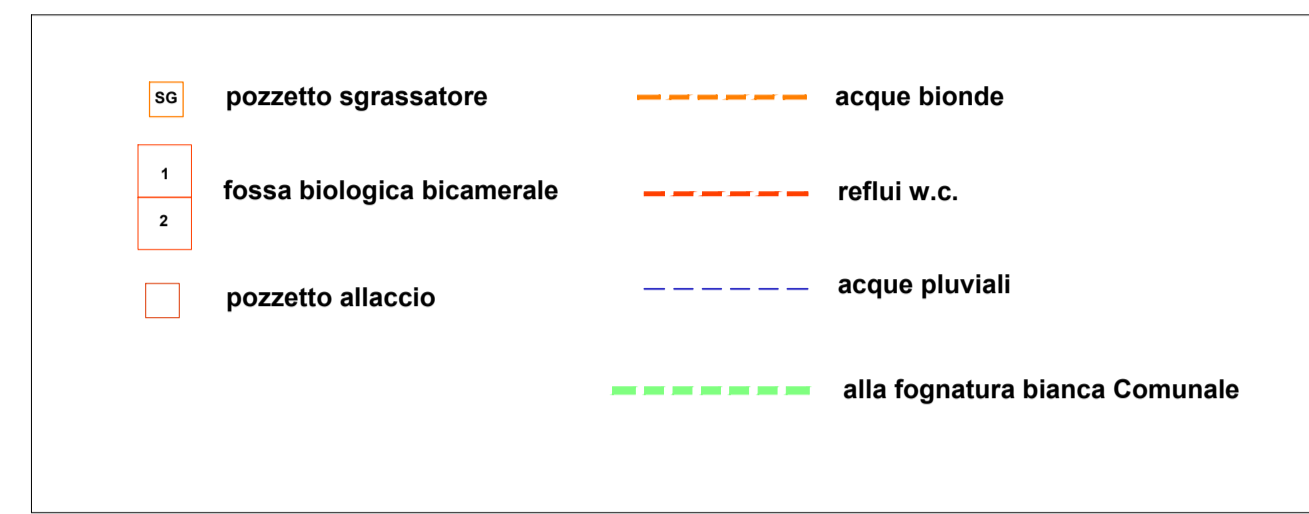

VIA DANTE ALIGHIERI

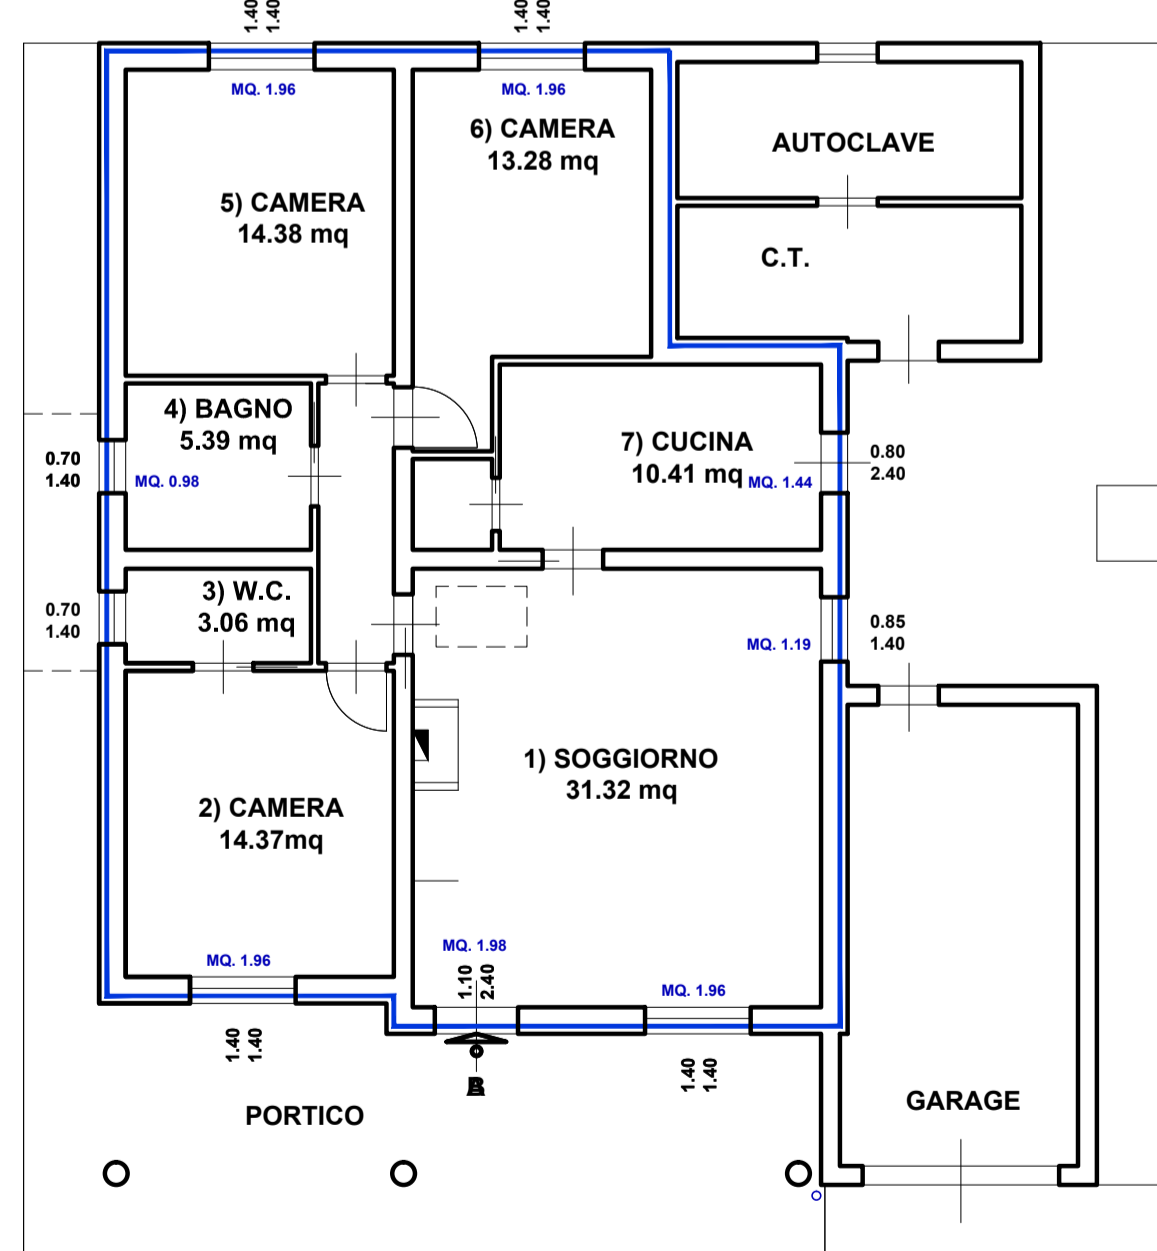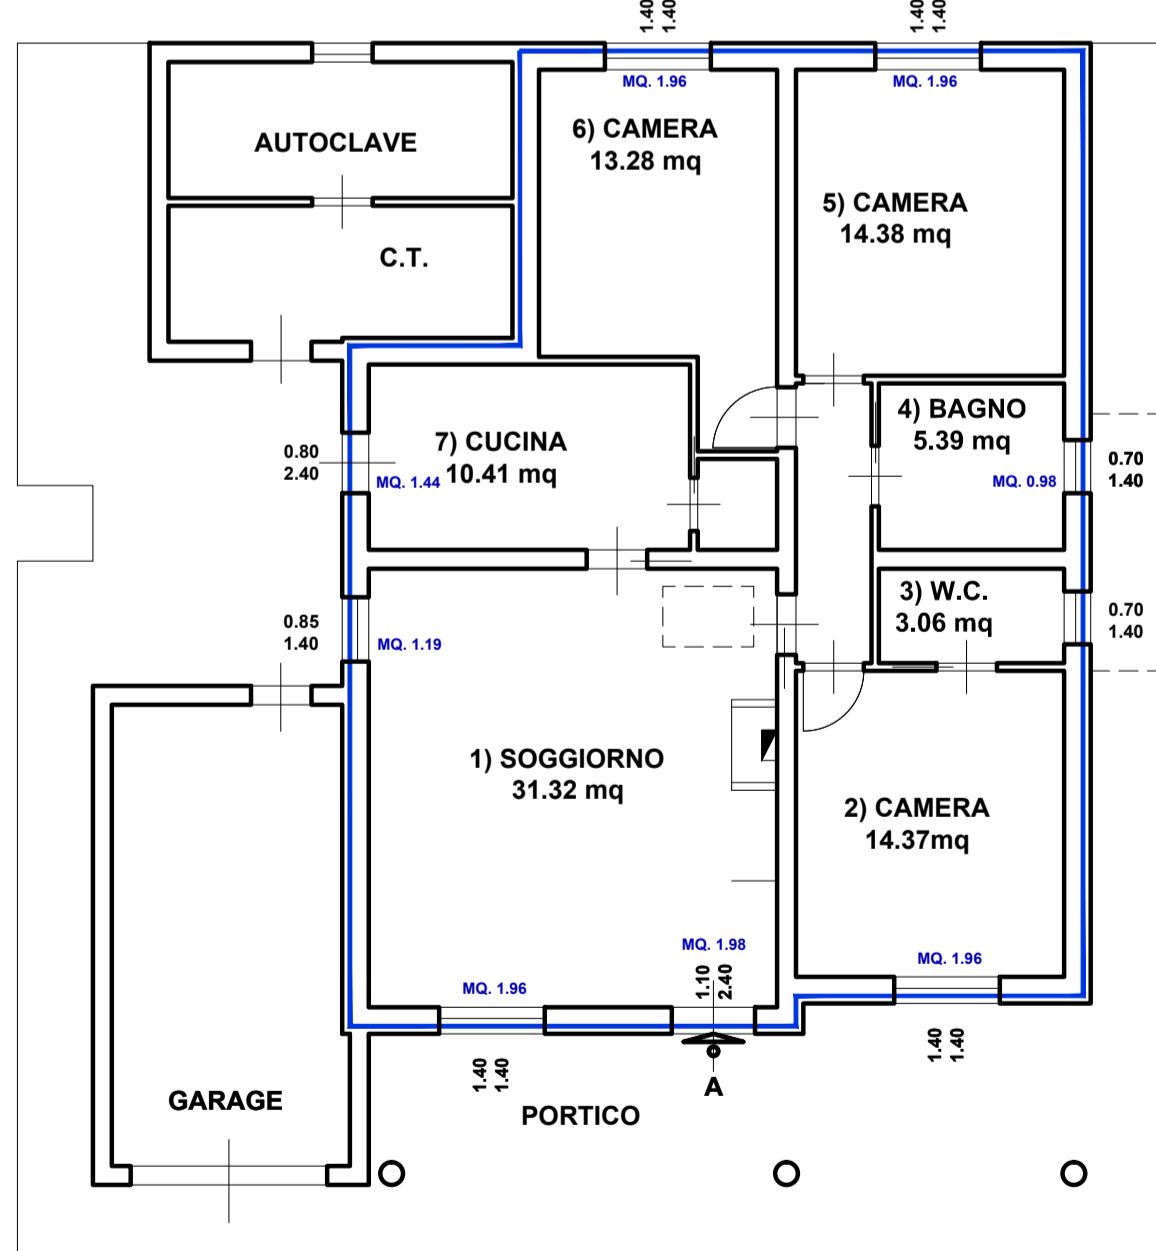

INDICE DI AFFOLLAMENTO
 ABITANTI EQUIVALENTI 5
 MC. MINIMI VANI ABITABILI (54X5) = MC. 270
 MC. PROGETTO A (97.46X 3) = MC. 292.00

INDICE DI AFFOLLAMENTO
 ABITANTI EQUIVALENTI 5
 MC. MINIMI VANI ABITABILI (54X5) = MC. 270
 MC. PROGETTO A (97.46X 3) = MC. 292.00