

Dott. Ing. Maurizio Lucchesi
Via Cerbaia N.398, 51035 Lamporecchio (PT)

Allegato
08DE

Progetto Unitario Convenzionato denominato PUC 10 per
costruzione di n. 2 edifici residenziali monofamiliari

PROGETTO ESECUTIVO OPERE DI URBANIZZAZIONE

Elaborato

PLANIMETRIA

Il presente elaborato integra e sostituisce i contenuti della pratica prot. 1748 del 28.01.2018


Committente	Scala	Data
Impresa Edile Datola Angelo, Via R. Fucini n. 37 51100 Pistoia (PT)	1/200	Luglio 2018

Ubicazione
Via Dante Alighieri loc. Casalguidi - Comune di Serravalle P.se


Firme
Il Progettista e D.L.

Revisioni	Modifiche	Data	Redatto	Controllato
1	Emissione progetto	Giugno'18	M.M.	M.L.

PLANIMETRIA STATO ATTUALE scala 1/200

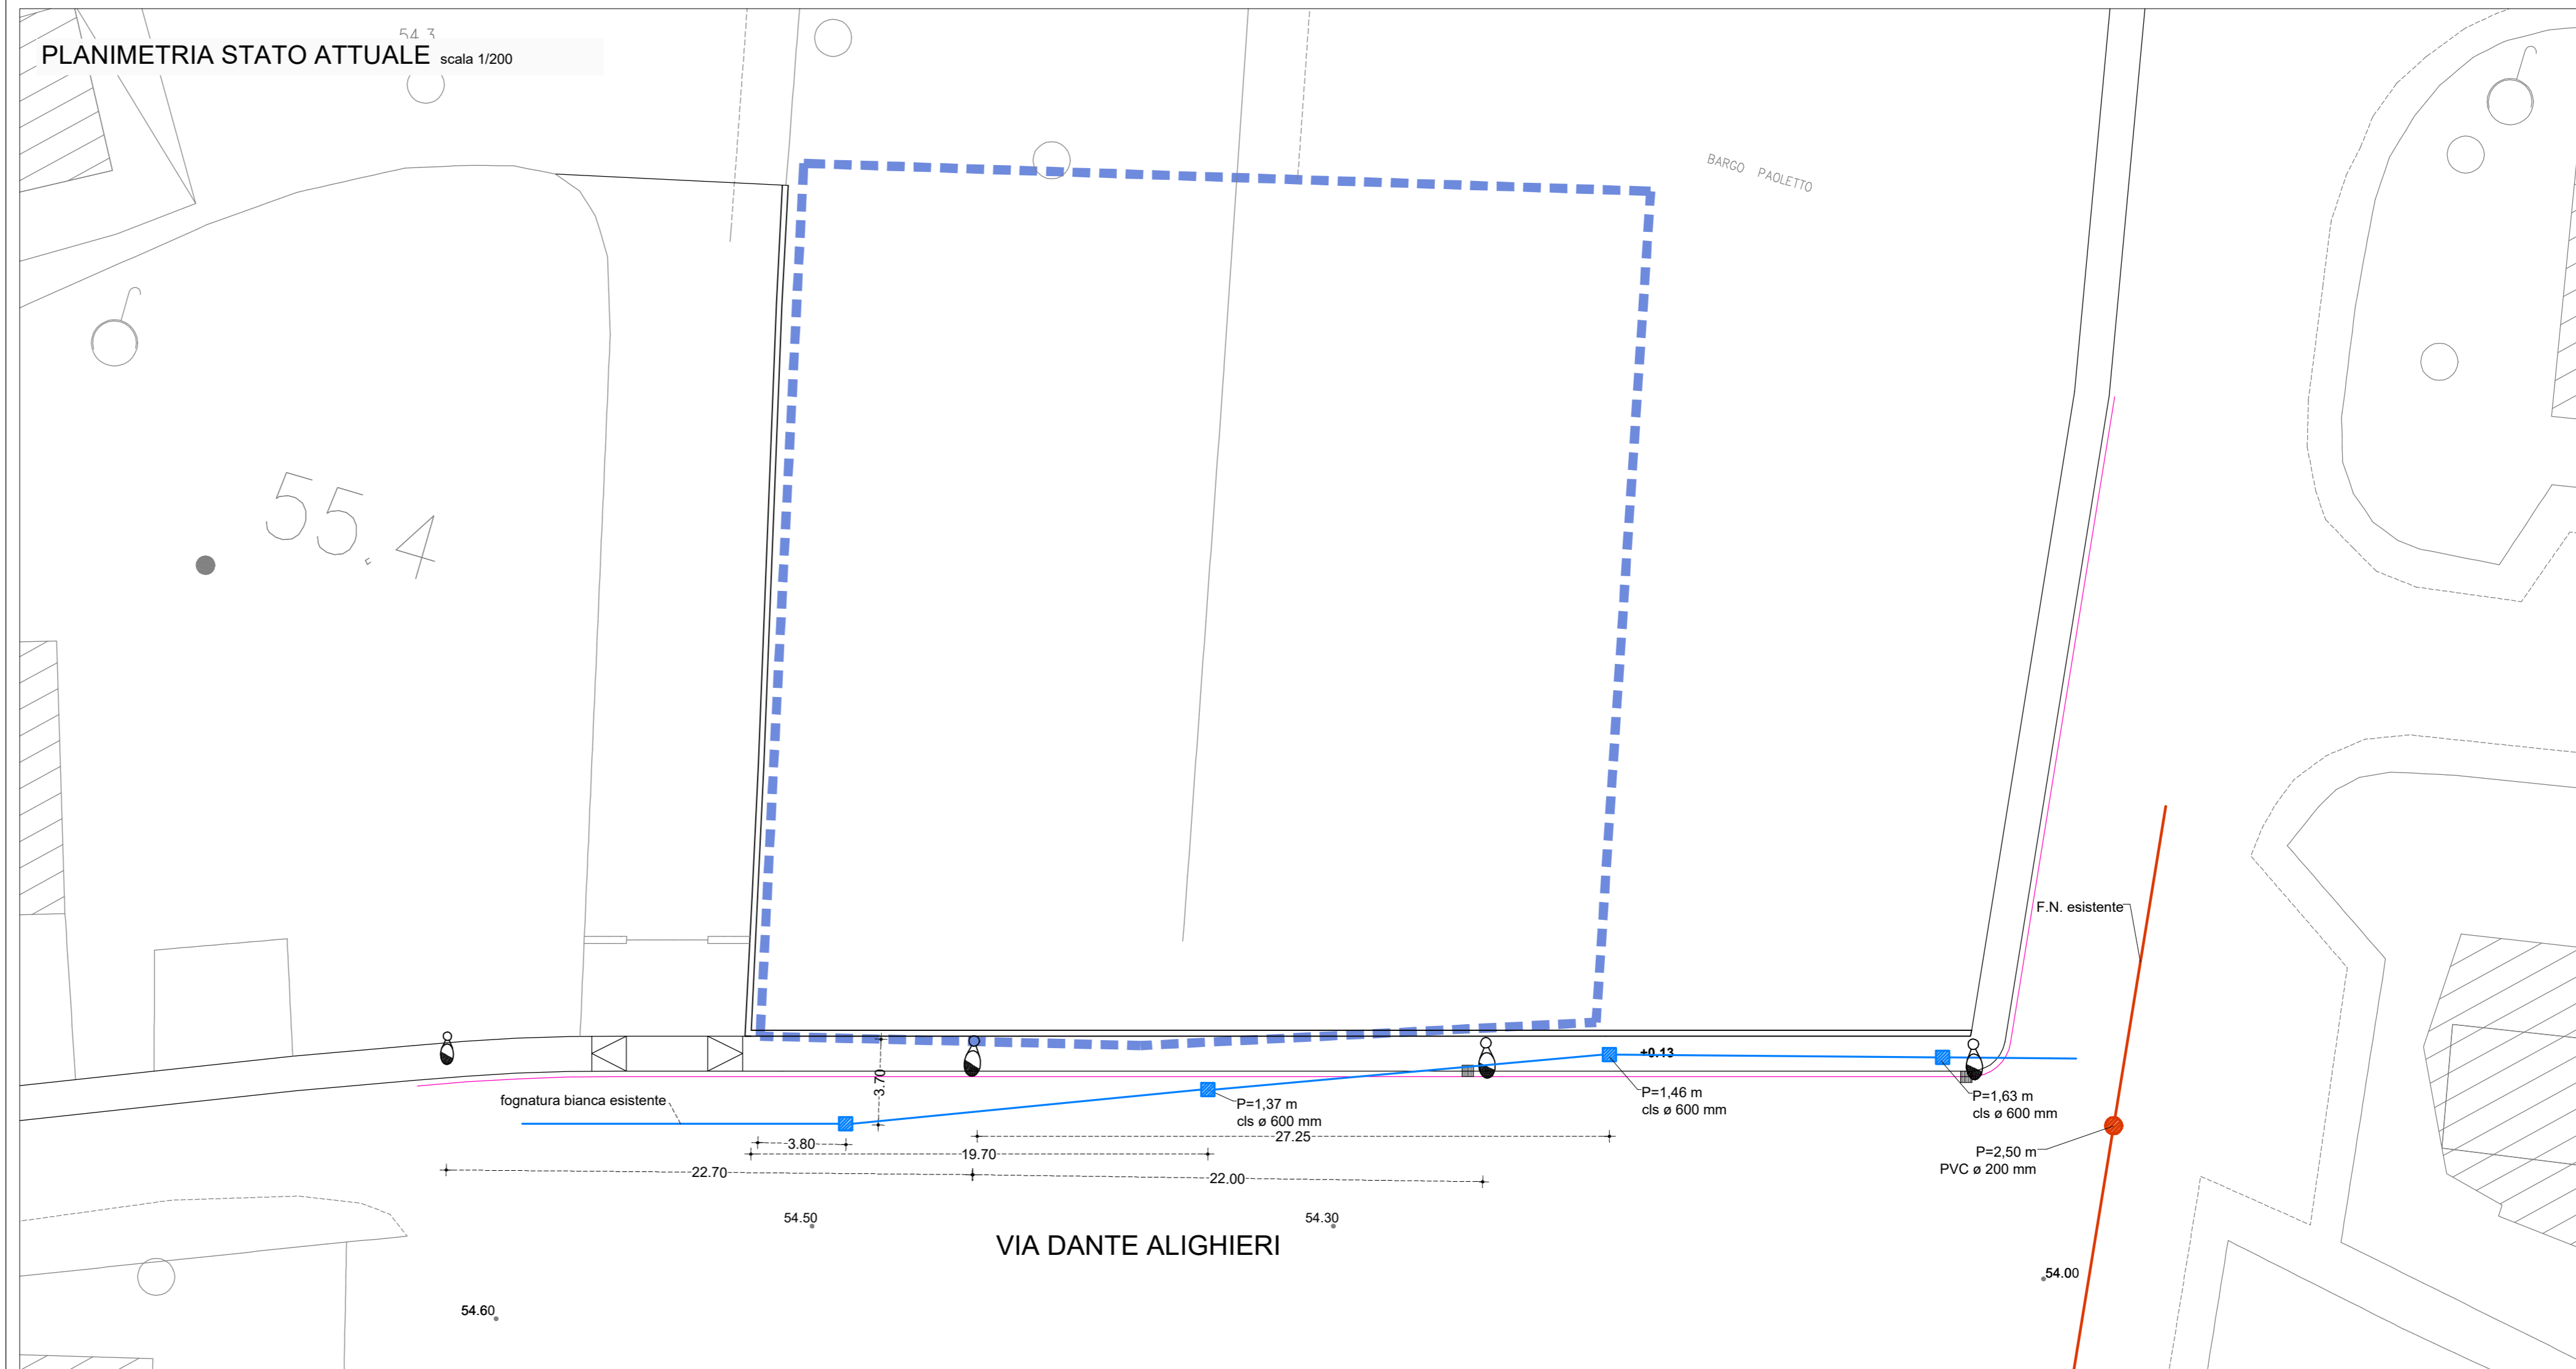

PLANIMETRIA STATO MODIFICATO scala 1/200

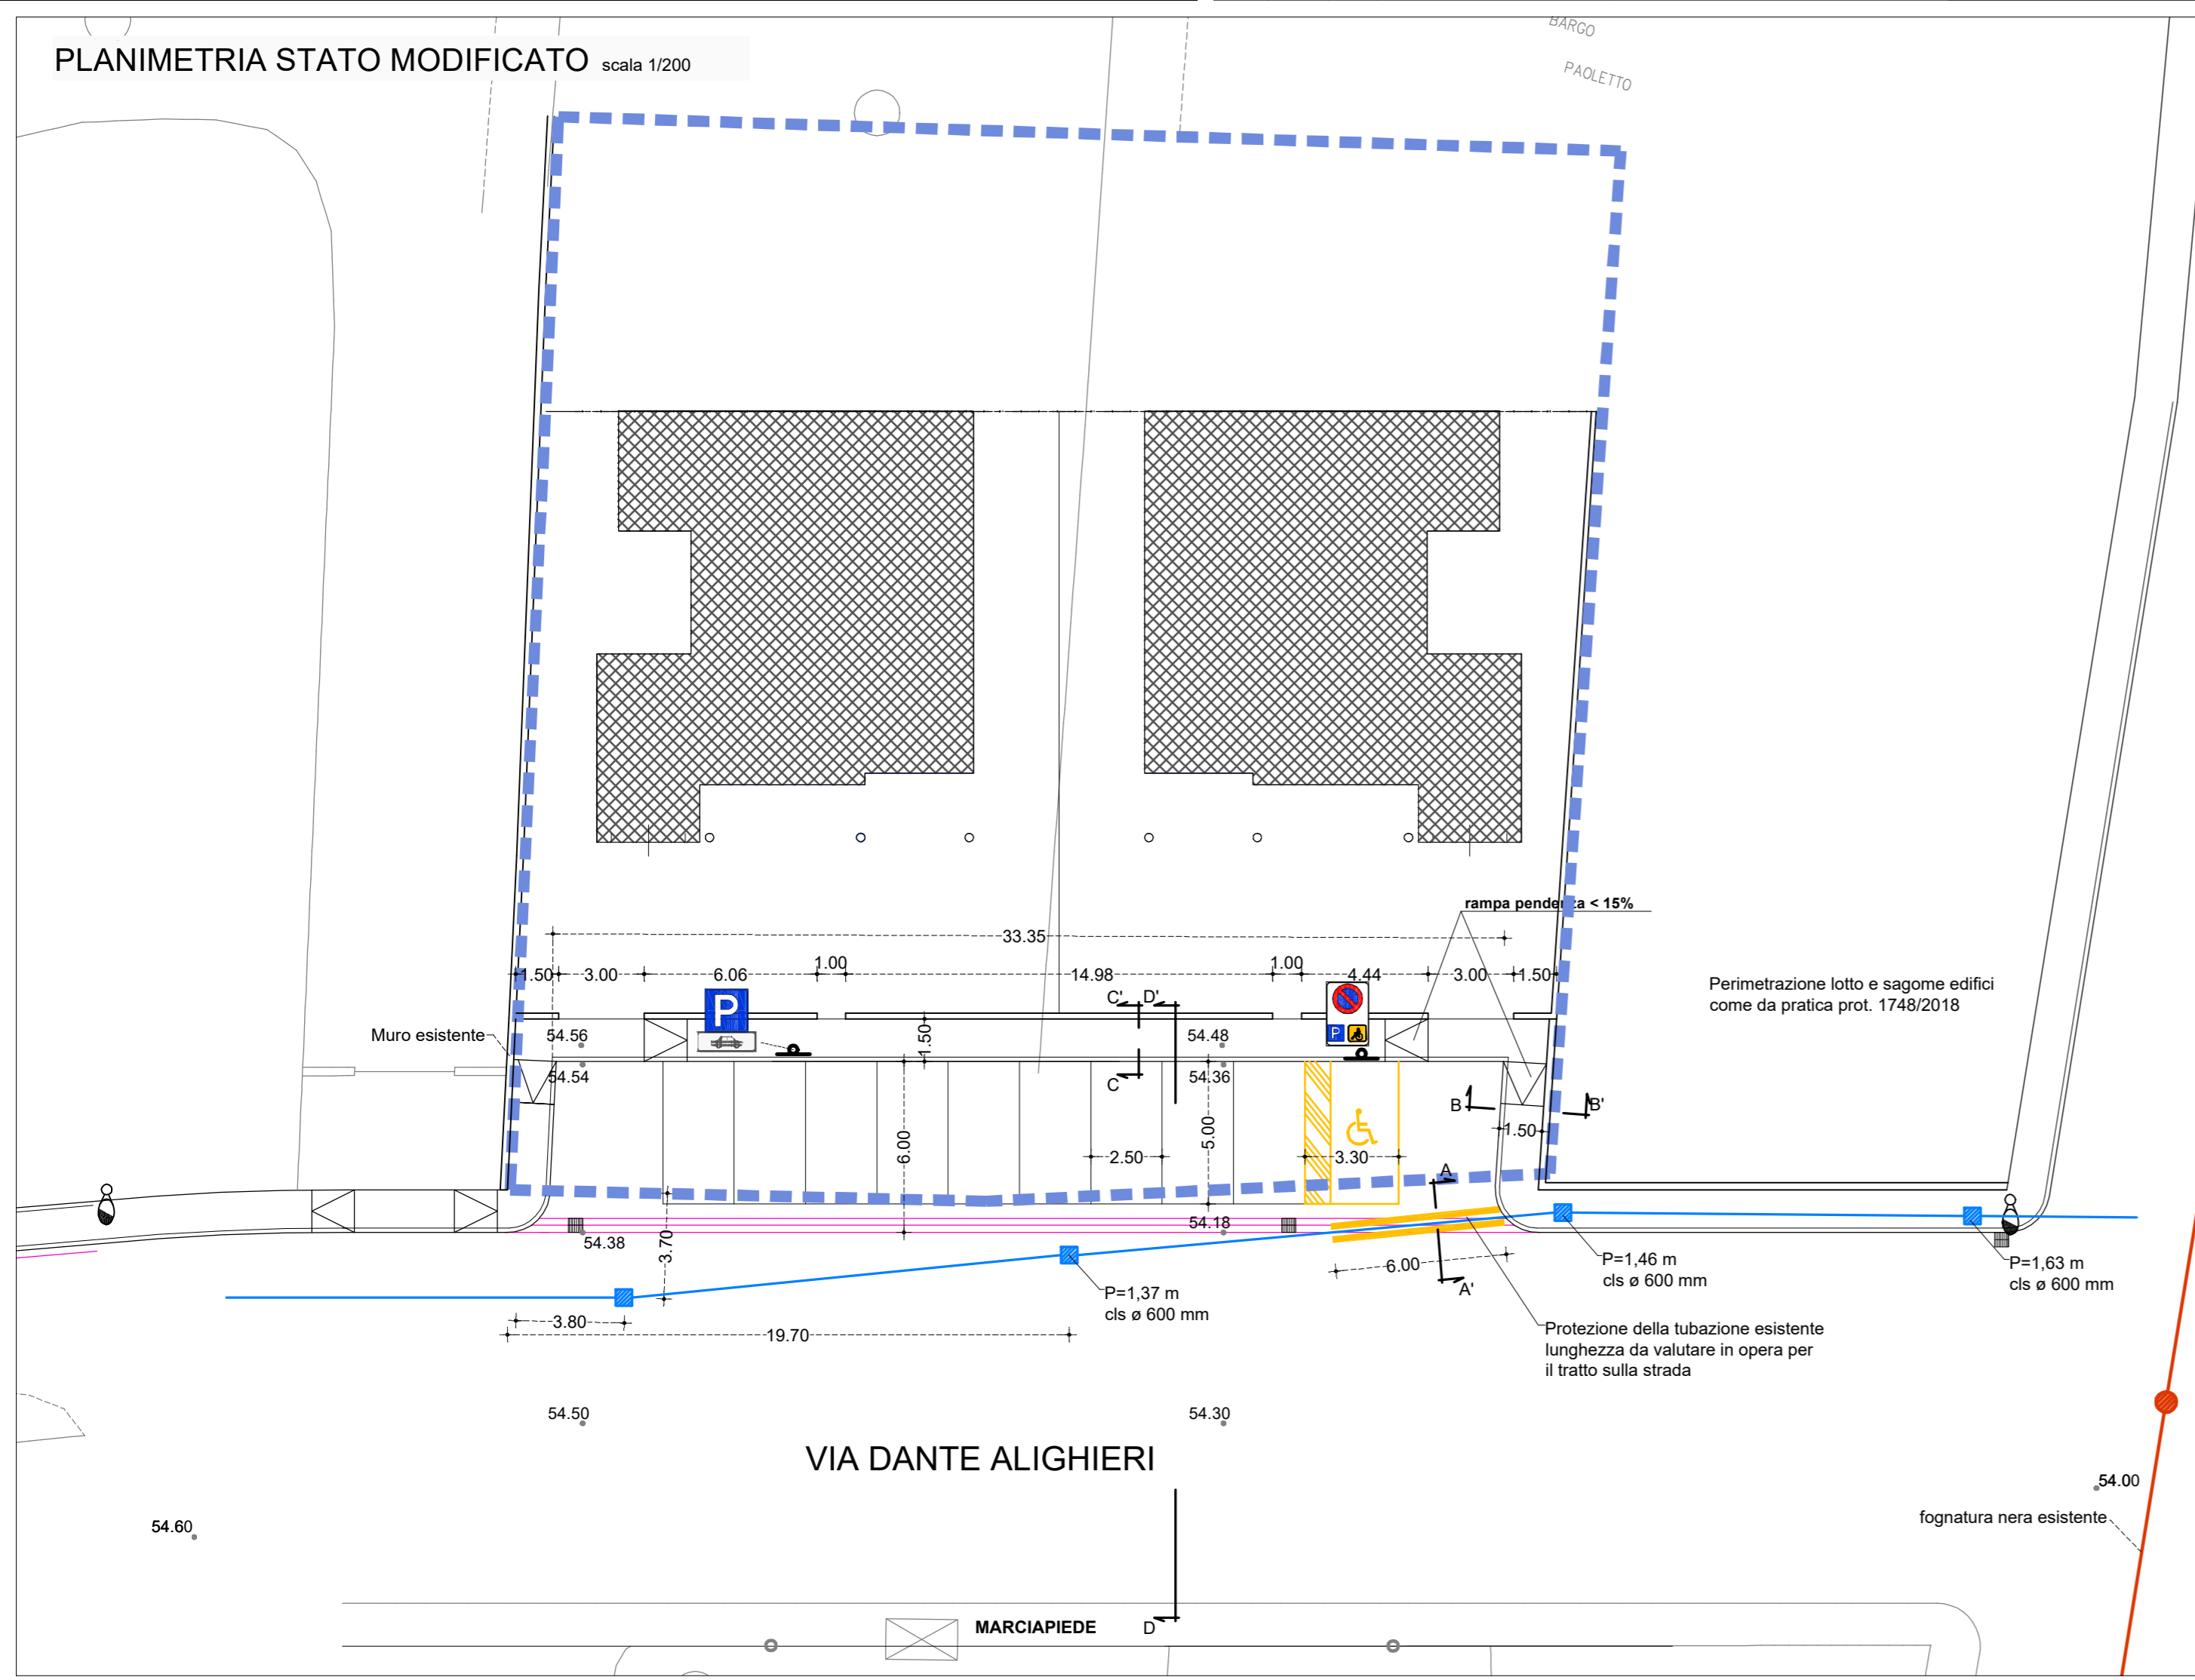

PLANIMETRIA STATO SOVRAPPONTO scala 1/200

